



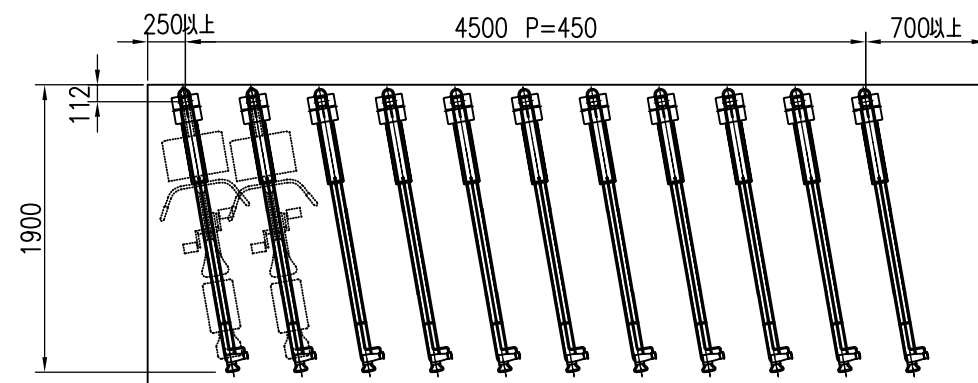

標準ピッチ：450
標準角度：10°
台数計算式
(スペース幅－450)÷450＝台数


C2（上段）			
名称	材質	寸法	塗装・仕上げ
レール本体	SPHC	t2.3	ポリエステル系粉体塗装
レール受け	SPHC	t3.2	ポリエステル系粉体塗装
車輪ガイド	SWM	φ9	ポリエステル系粉体塗装
支柱	STKM	60×60×t3.2	ポリエステル系粉体塗装
ガスシリンダー	—	—	2本
SDA（下段）			
名称	材質	寸法	塗装・仕上げ
ラック	アルミ	チャンネル55×64×t3	—
レール	アルミ	t2.5	—
ハット型スライドベース	アルミ	—	—
アンカーボルト	—	M8×50	シルバービック

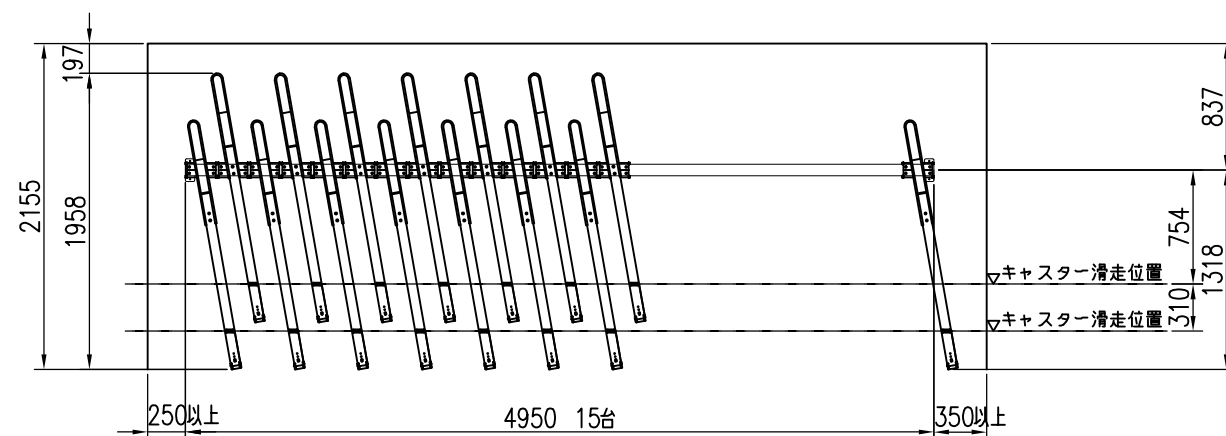


標準台数：1スパン20台以内
※20台を越えたら再計算が必要です。

台数計算式
 $(\text{スペース幅}-600-450) \div 300 = \text{台数}$


両壁とのスペース ————— 1台当りの寸法
上段を降ろすスペース（1スパン毎に必要） —————

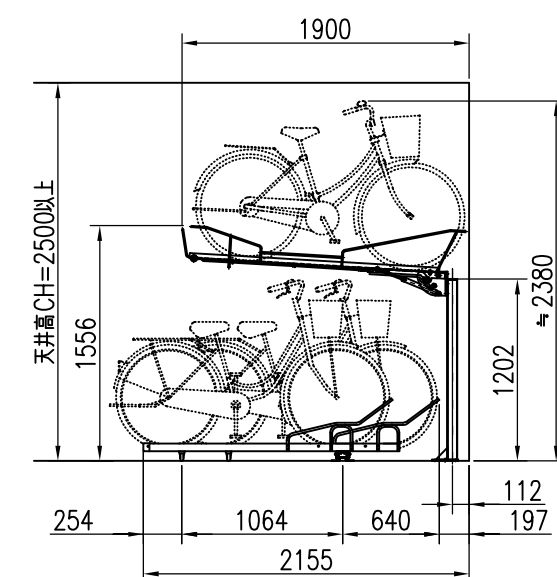

特記事項 仕上 垂鉛メッキ後粉体焼付塗装（ライトグレー）	経歴	品名	群別	縮尺	仕上	日付
	① H 28.9：図面変更	駐輪機	2 段式ダイレクト	1 50		H 25. 9. 30
	②			 ワイエム工業株式会社		
	③					
	材質 鉄製	タイプ	図面番号			
	規格	YM-C2+SDA（F10）	14S-0117			
	重量					

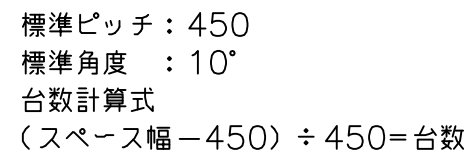


上段 C2 平面图 S=1/50

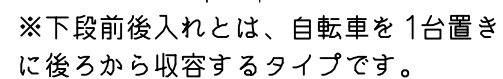

上段を降ろすスペース（1スパン毎に必要）――

下段 SDA (R10) 平面図 S=1/50

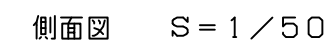

ワイエム工業株式会社