



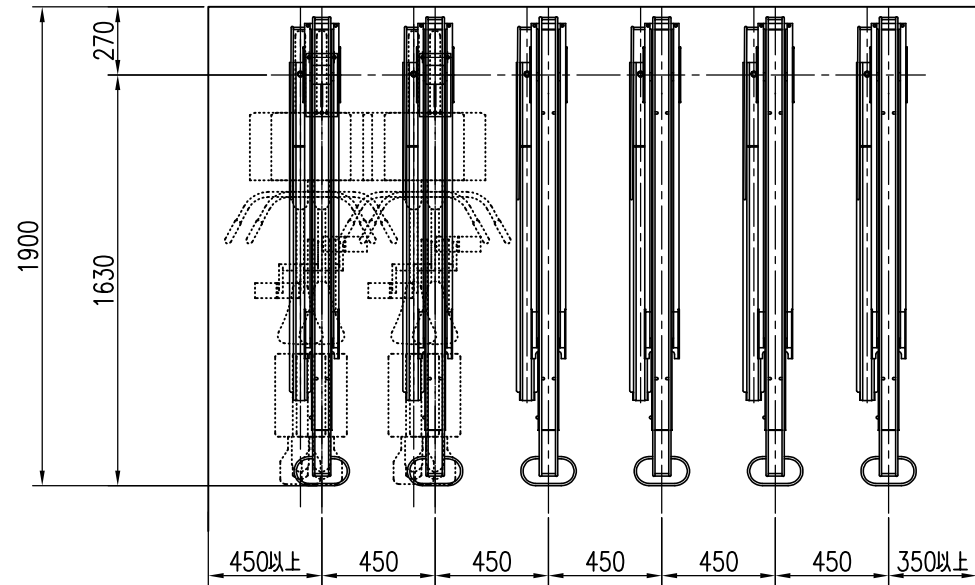


平面図 S = 1 / 30

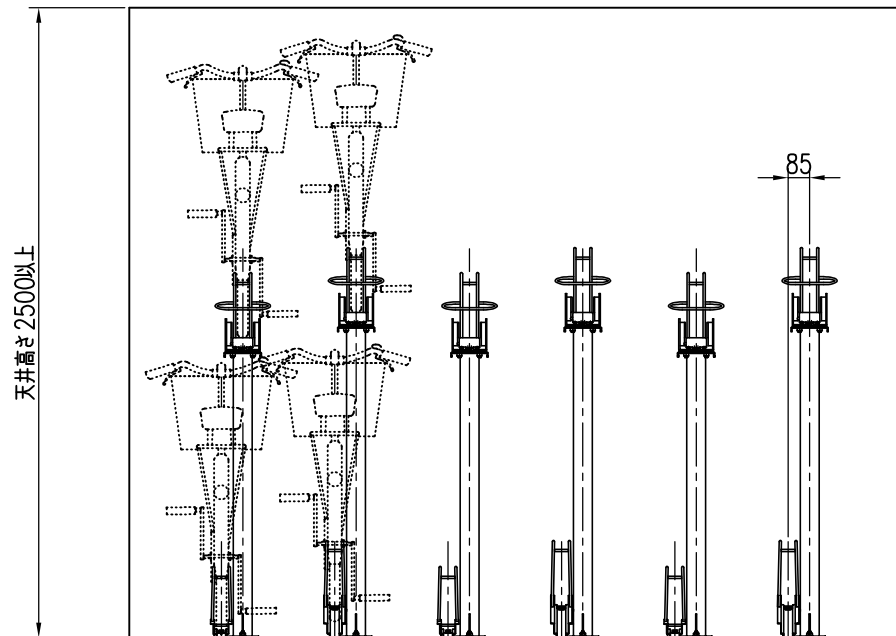

正面図 S = 1 / 30

| 名称      | 材質   | 寸法     | 塗装・仕上                |
|---------|------|--------|----------------------|
| 上段フレーム  | SPCC | t3.2   | クロメートメッキ ポリエステル系粉体塗装 |
| 可動レール   | SPCC | t2.3   | クロメートメッキ ポリエステル系粉体塗装 |
| 支柱      | STKR | t3.2   | クロメートメッキ ポリエステル系粉体塗装 |
| ガススプリング | —    | —      | —                    |
| 下段レール   | SPCC | t2.3   | クロメートメッキ ポリエステル系粉体塗装 |
| 車輪ガイド   | —    | φ9     | ポリエステル系粉体塗装          |
| アンカーボルト | —    | M12×70 | シルバービック              |

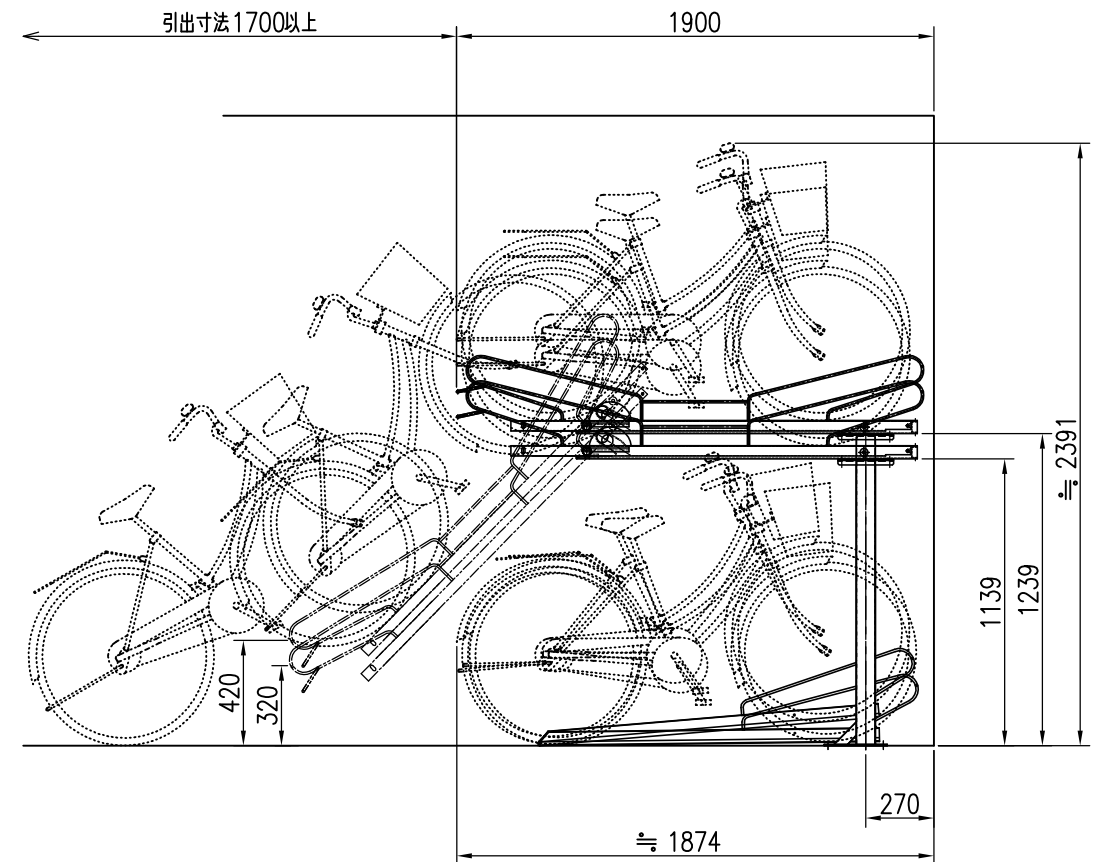


側面図 S = 1 / 30


## 特記事項

仕上  
亜鉛メッキ後粉体焼付塗装（ライトグレー）

| 経歴    |  | 品名                         | 群別       | 縮尺  |           | 仕上           |   | 日付<br>H24.5.17 |  |
|-------|--|----------------------------|----------|-----|-----------|--------------|---|----------------|--|
| ①     |  |                            |          | 駐輪機 | 2 段 式（単柱） | 1<br>／<br>30 |  <b>ワイエム工業株式会社</b> |                |  |
| ②     |  |                            |          |     |           |              |   |                |  |
| ③     |  |                            |          |     |           |              |   |                |  |
| 材質 鉄製 |  | タイプ                        | 図 面 番 号  |     |           |              |   |                |  |
| 規格    |  | YM-GFW<br>(Wガスシリンダー式中空タイプ) | 14S-0105 |     |           |              |   |                |  |
| 重量    |  |                            |          |     |           |              |   |                |  |

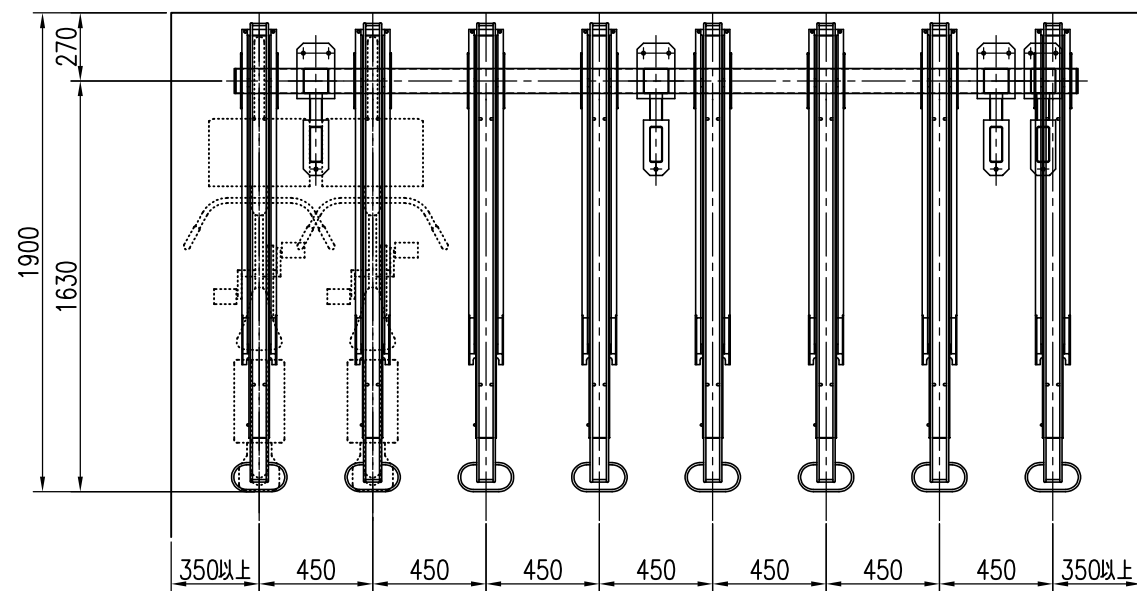


平面図 S = 1 / 30

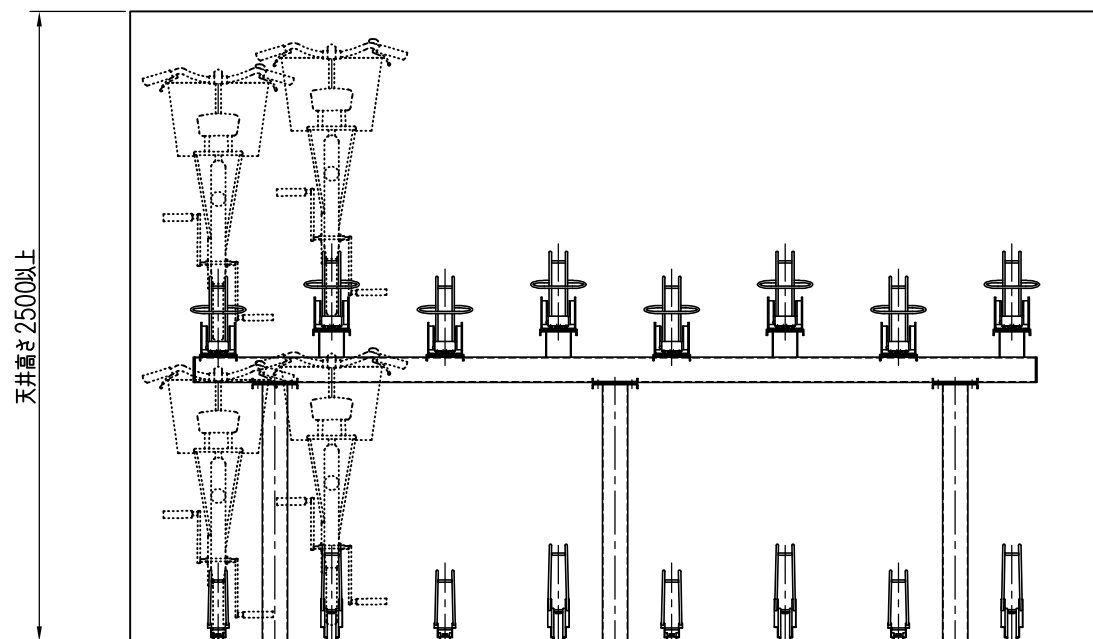

正面図 S = 1 / 30

| 名称           | 材質   | 寸法            | 塗装・仕上                |
|--------------|------|---------------|----------------------|
| 上段フレーム       | SPCC | t3.2          | クロメートメッキ ポリエステル系粉体塗装 |
| 可動レール        | SPCC | t2.3          | クロメートメッキ ポリエステル系粉体塗装 |
| 支柱           | STKR | □100×100×t2.3 | クロメートメッキ ポリエステル系粉体塗装 |
| 梁            | STKR | □100×100×t3.2 | クロメートメッキ ポリエステル系粉体塗装 |
| ガスシリンダー      | —    | —             | 圧縮ガス封入式 2本           |
| 下段レール        | SPCC | t2.3          | クロメートメッキ ポリエステル系粉体塗装 |
| 車輪ガイド        | —    | φ9            | クロメートメッキ ポリエステル系粉体塗装 |
| 支柱取付用アンカーボルト | —    | M12×70        | シルバービック              |
| 下段取付用アンカーボルト | —    | M10×60        | シルバービック              |

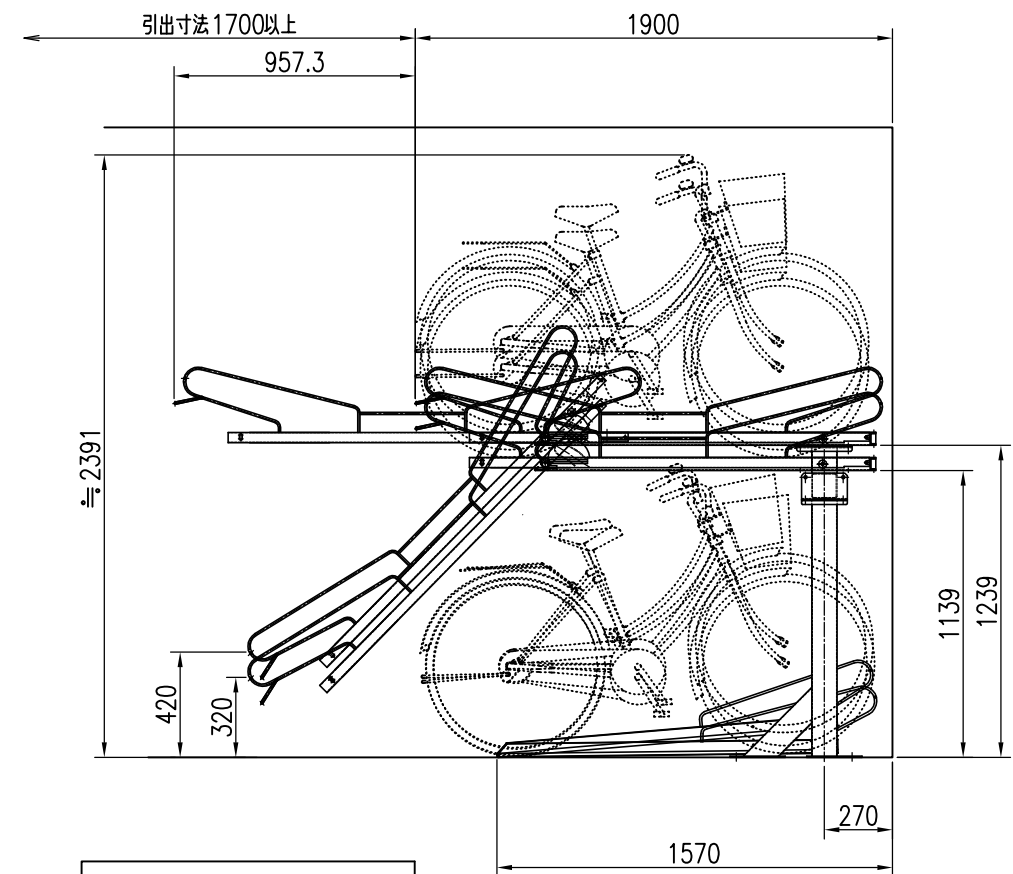

側面図 S = 1 / 30

## 特記事項

仕上  
亜鉛メッキ後粉体焼付塗装（ライトグレー）

| 経歴    |  | 品名                         | 群別       | 縮尺<br>1/30 | 仕上 | 日付<br>H24.5.17 | ワイエム工業株式会社 |
|-------|--|----------------------------|----------|------------|----|----------------|------------|
| ①     |  |                            |          |            |    |                |            |
| ②     |  |                            |          |            |    |                |            |
| ③     |  |                            |          |            |    |                |            |
| 材質 鉄製 |  | タイプ                        | 図面番号     |            |    |                |            |
| 規格    |  | YM-GFW<br>(Wガスシリンダー式中空タイプ) | 14S-0106 |            |    |                |            |
| 重量    |  |                            |          |            |    |                |            |