



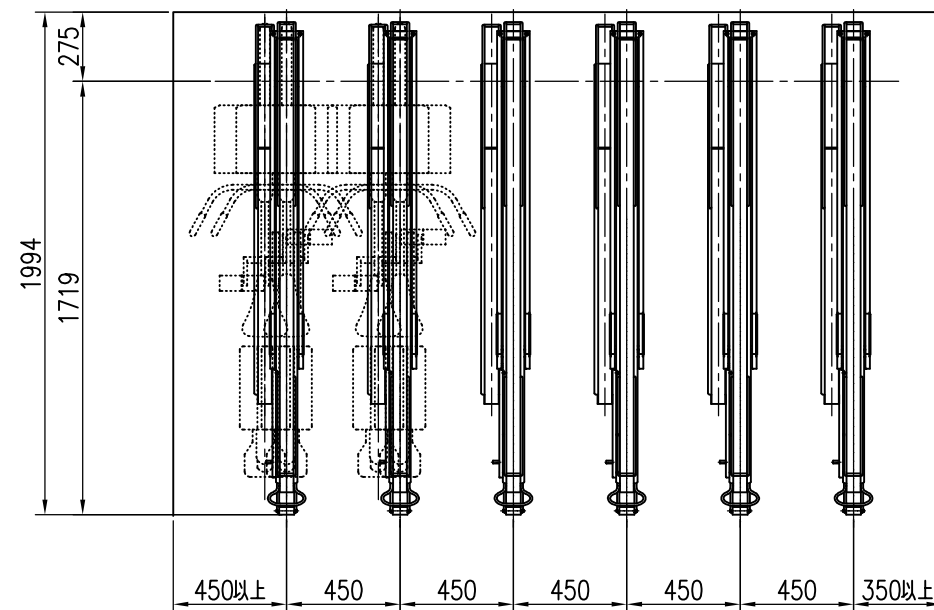


平面图 $S = 1/30$

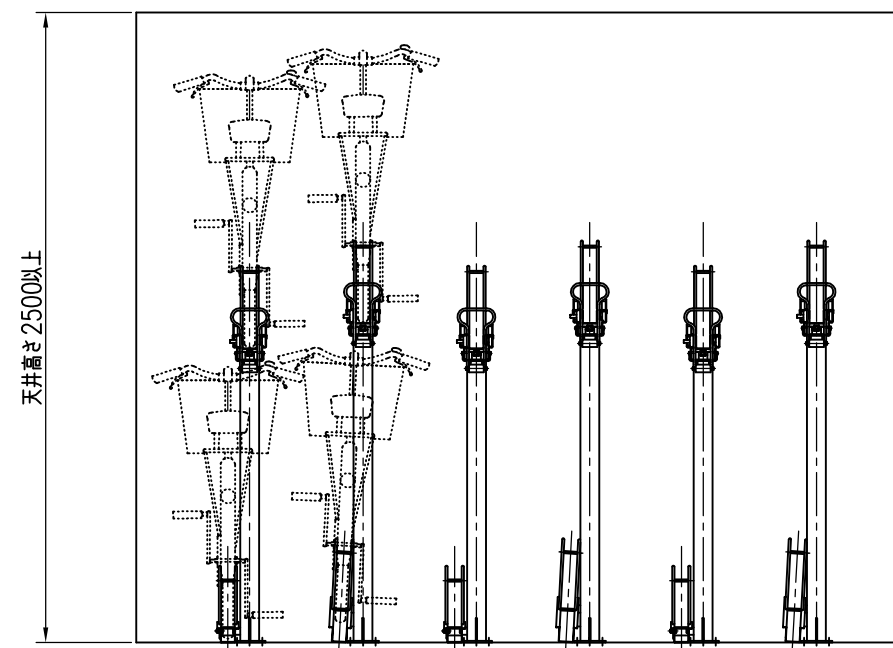

正面図 $S = 1/30$

名称	材質	寸法	塗装・仕上げ
上段アーム	SPCC	t= 2.5	メッキ後 ポリエステル系粉体塗装
上段レール	SPCC	t= 2.0	メッキ後 ポリエステル系粉体塗装
下段レール	SPCC	t= 1.6	メッキ後 ポリエステル系粉体塗装
車輪ガイド	SS400	φ 9	メッキ後 ポリエステル系粉体塗装
支柱	STKM	□ 75× 75× 2.3t	メッキ後 ポリエステル系粉体塗装
ガスシリンダー	—	—	—
アンカーボルト	SWCH	M12× 70	シルバービック

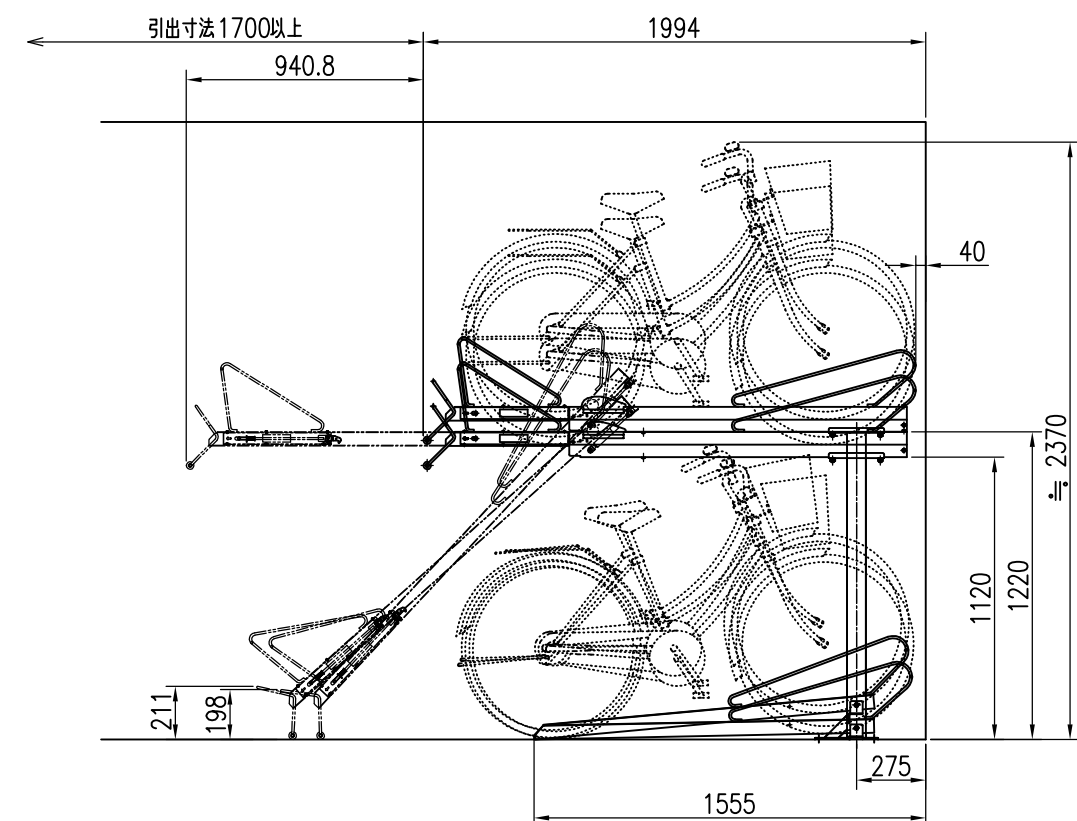

側面図 S = 1 / 30

特記事項

仕上
亜鉛メッキ後粉体焼付塗装（ライトグレー）

経歴	品名	群別	縮尺	仕上	日付
①	駐輪機	2段式	1/30		H25.9.30
②			 ワイエム工業株式会社		
③					
材質 鉄製	タイプ	図面番号			
規格	YM-GS	14S-0114			
重量	(ガスシリンダー式着地タイプ)				