



平面図 S = 1 / 30

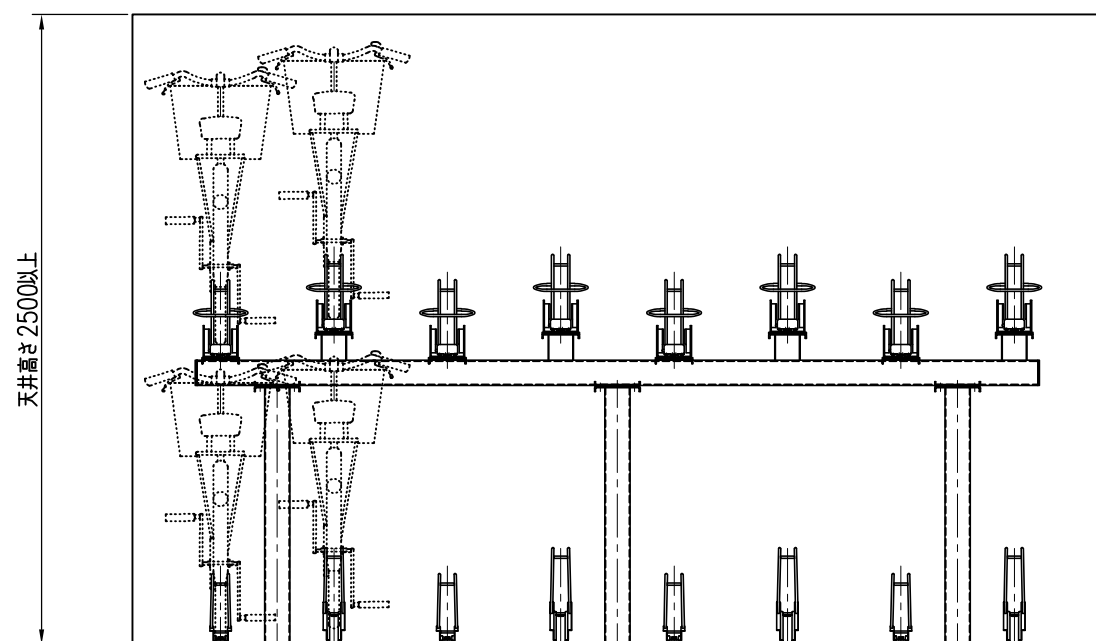

正面図 S = 1 / 30

名称	材質	寸法	塗装・仕上
上段フレーム	SPCC	t3.2	クロメートメッキ ポリエステル系粉体塗装
可動レール	SPCC	t2.3	クロメートメッキ ポリエステル系粉体塗装
支柱	STKR	□100×100×t2.3	クロメートメッキ ポリエステル系粉体塗装
梁	STKR	□100×100×t3.2	クロメートメッキ ポリエステル系粉体塗装
ガスシリンダー	—	—	圧縮ガス封入式 2本
下段レール	SPCC	t2.3	クロメートメッキ ポリエステル系粉体塗装
車輪ガイド	—	φ9	クロメートメッキ ポリエステル系粉体塗装
支柱取付用アンカーボルト	—	M12×70	シルバービック
下段取付用アンカーボルト	—	M10×60	シルバービック

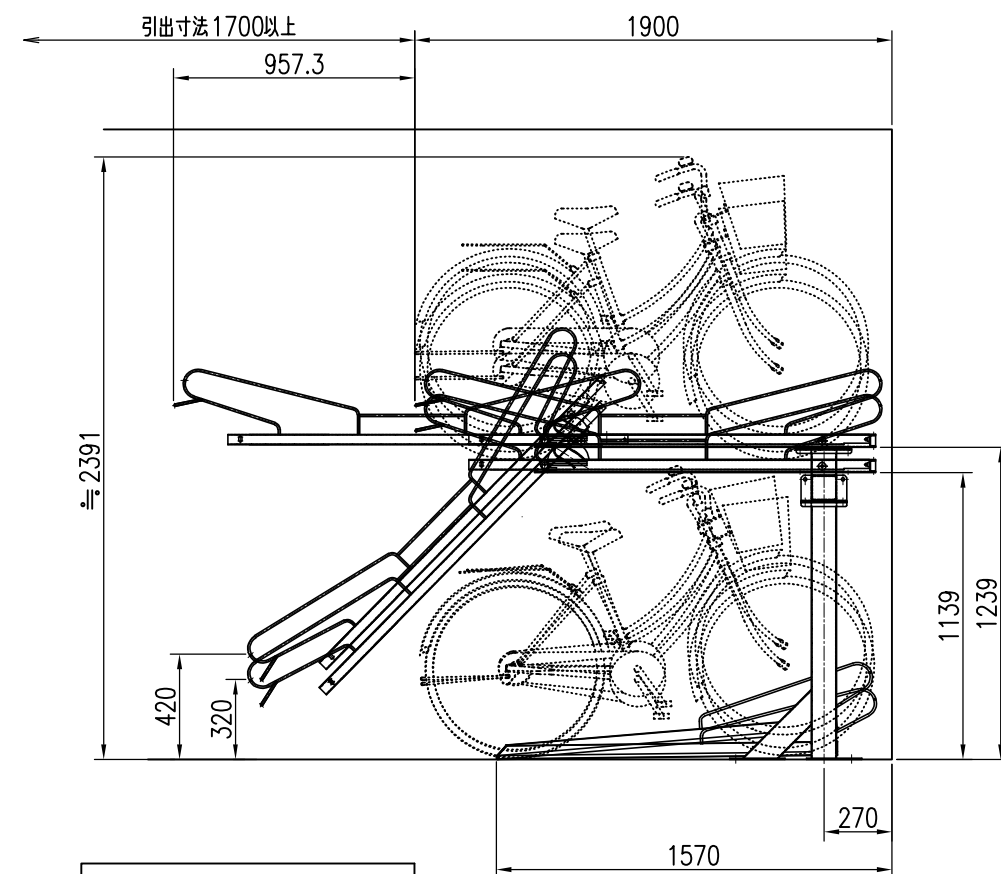

側面図 S = 1 / 30

## 特記事項

仕上  
クロメートメッキ ポリエステル系粉体塗装

経歴		品名	群別	縮尺	仕上	日付
①		駐輪機	2 段 式（梁 式）	1 / 30	ワイエム工業株式会社	2012. 5. 17
②						
③						
材質	鉄製	タ イ プ	図 面 番 号			
規格	Y M - G F W		1 4 S - 0 1 0 6			
重量	( W ガスシリンダー式中空タイプ)					