


鉄骨階段（モルタル下地）（後付）

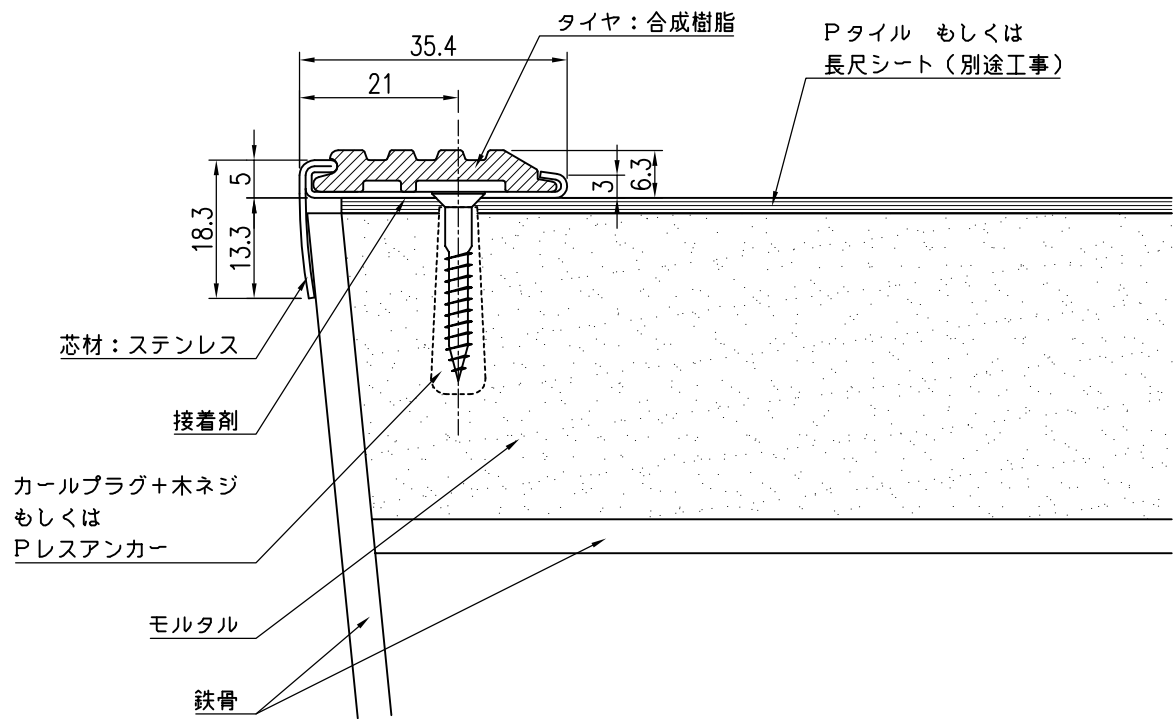

品名	群別	タイプ		図面番号
ノンスリップ	納まり図	YMS-335		1H-0104
経歴	材質	縮尺	仕上	日付
①	規格	1/1		H26.1.24
②	重量	 ワイエム工業株式会社		
③				

特記事項