


鉄骨階段（モルタル下地）（後付）

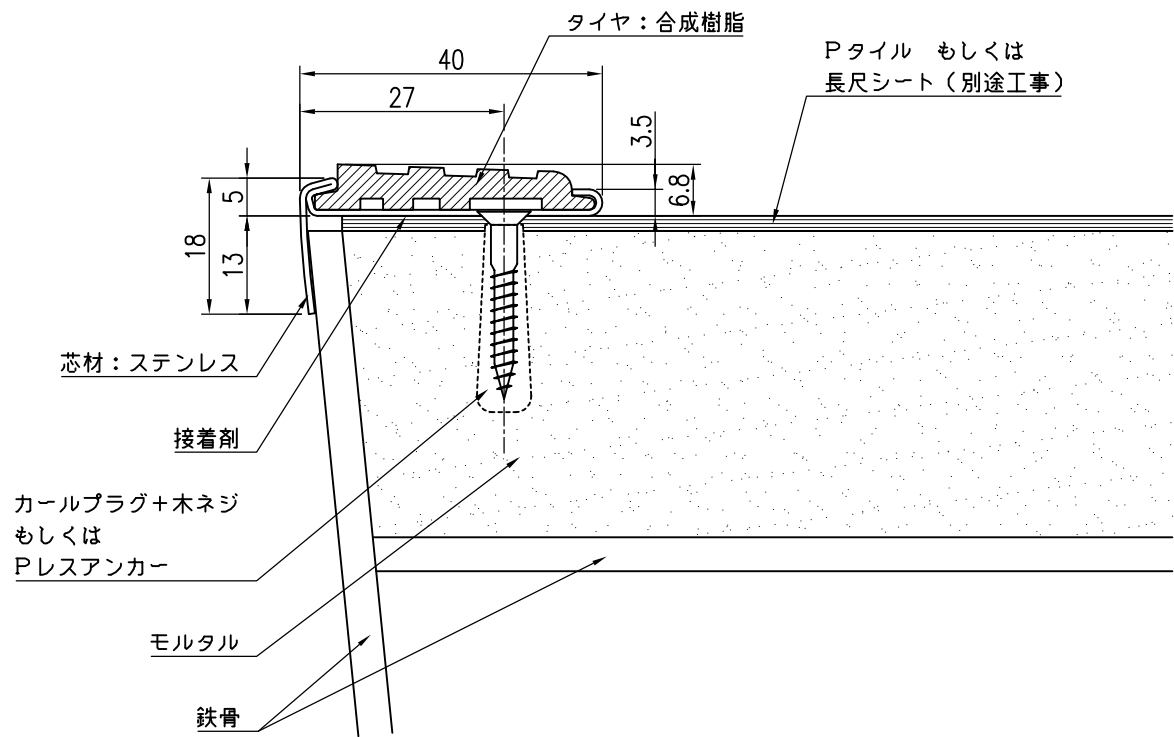

品 名	群 別	タ イ プ		図 面 番 号
ノンスリップ	納まり図	YMS-340		1H-0204
経 歴	材質	縮尺	仕上	日付
①	規格	1 / 1		H26.1.24
②	重量	 ワイエム工業株式会社		
③				

特記事項