


鉄骨階段 カーペット張り（先付）

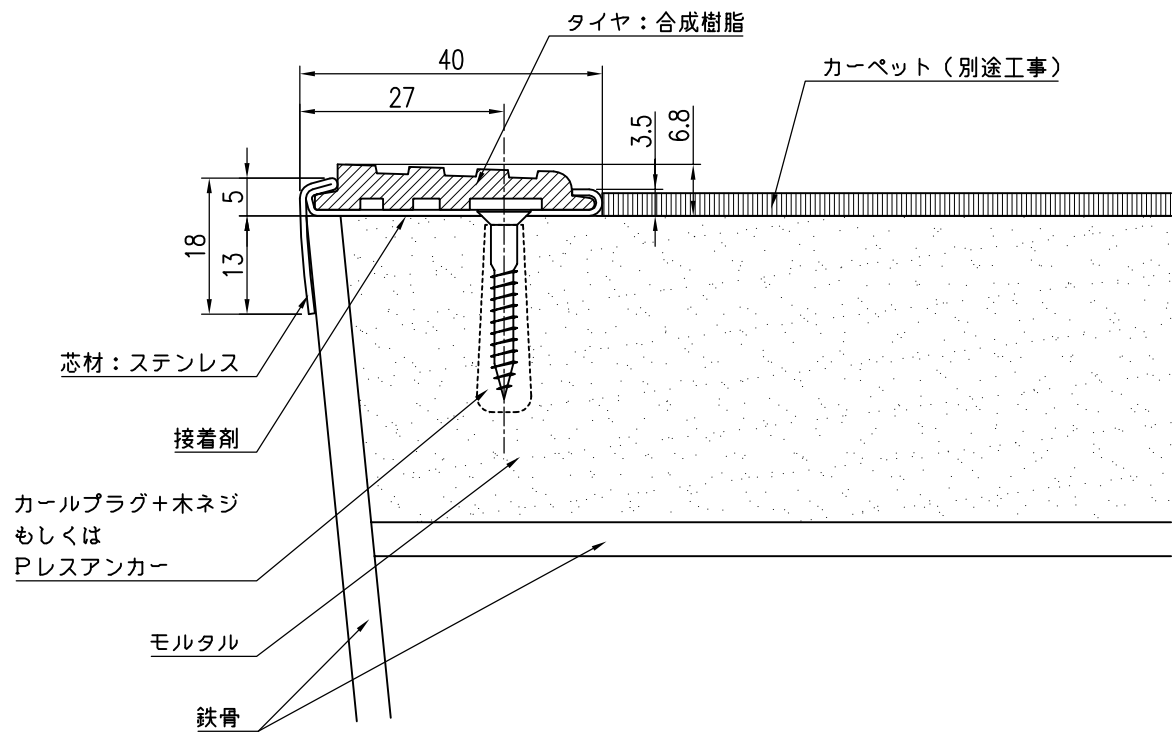

品 名		群 別	タ イ プ		図 面 番 号	
ノンスリップ		納まり図	YMS-340		1H-0205	
経 歴		材質	縮尺 1 / 1	仕上	日付 H26.1.24	
①		規格				
②		重量	 ワイエム工業株式会社			
③						

特記事項