


鉄骨階段（モルタル下地）（後付）

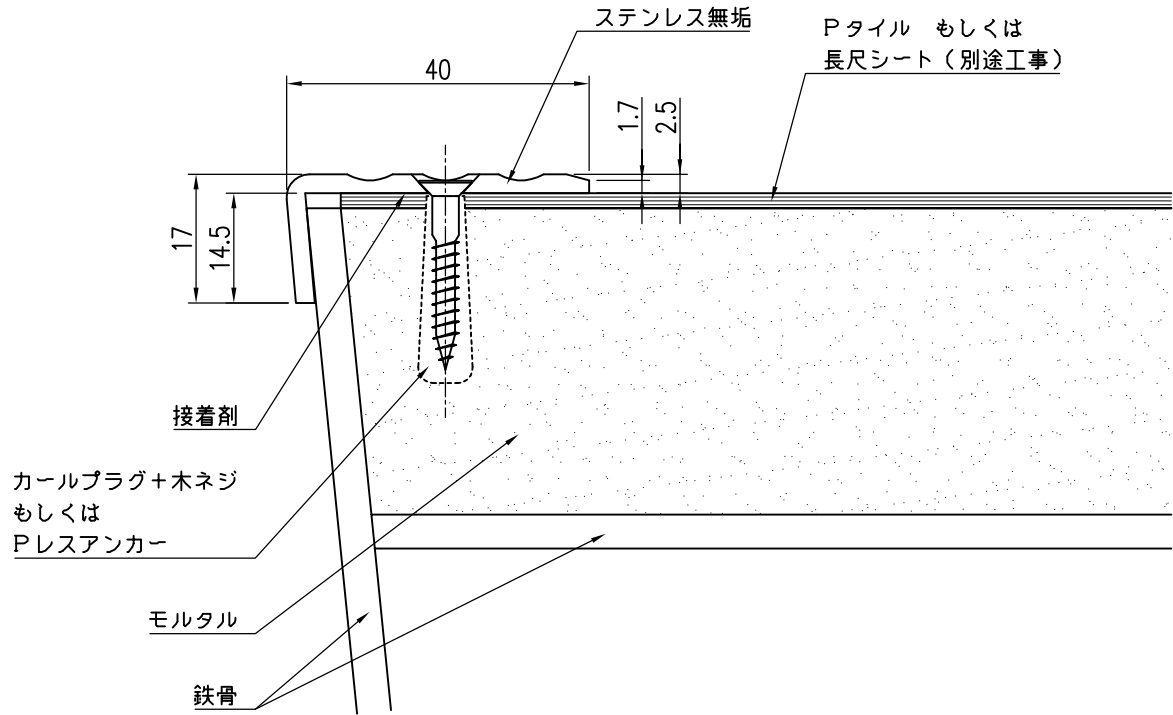

品 名	群 別	タ イ プ	図 面 番 号
ノンスリップ	納まり図	YMS-40	1H-0404
経 歴	材質	縮尺	仕上
① H30.7.2:ビス位置訂正	規格	1 / 1	日付
②	重量	 ワイエム工業株式会社	
③			

特記事項