


鉄骨階段 カーペット張り（先付）

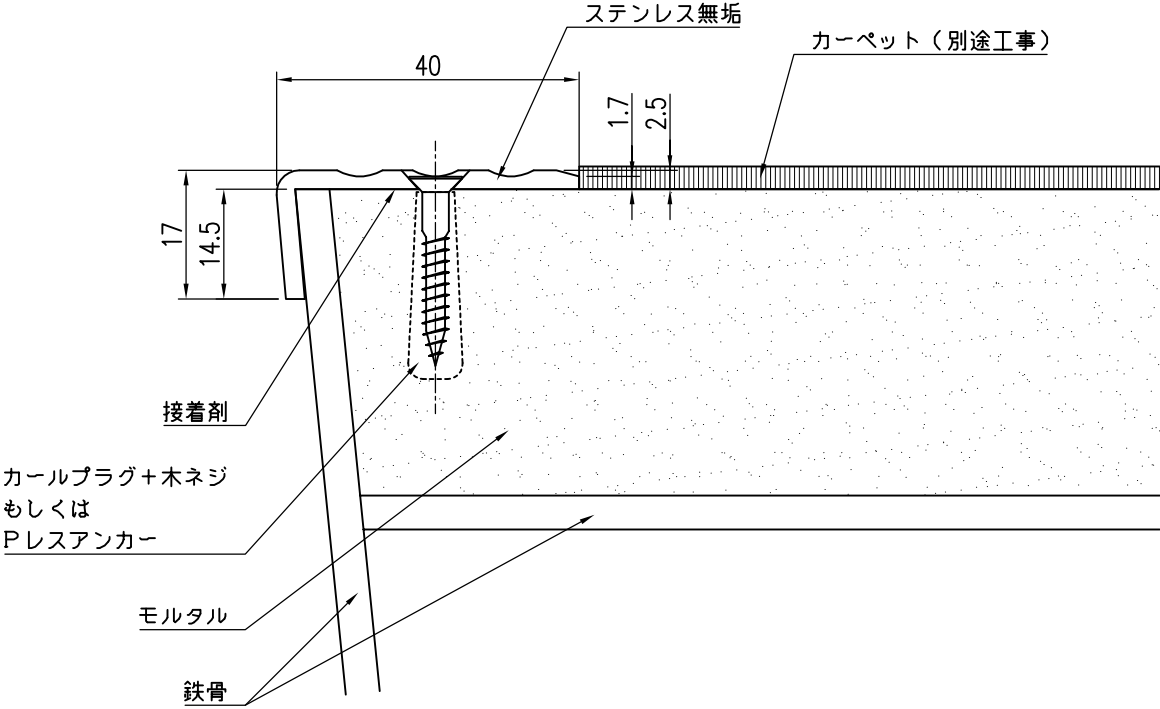

品 名		群 別	タ イ プ		図 面 番 号	
ノンスリップ		納まり図	YMS-40		1H-0405	
経 歴		材質	縮尺 1 / 1	仕上	日付 H26.1.24	
① H30.7.2:ビス位置訂正		規格			ワイエム工業株式会社	
②						
③						
		重量				

特記事項