


鉄骨階段B（先付）
リベット止め

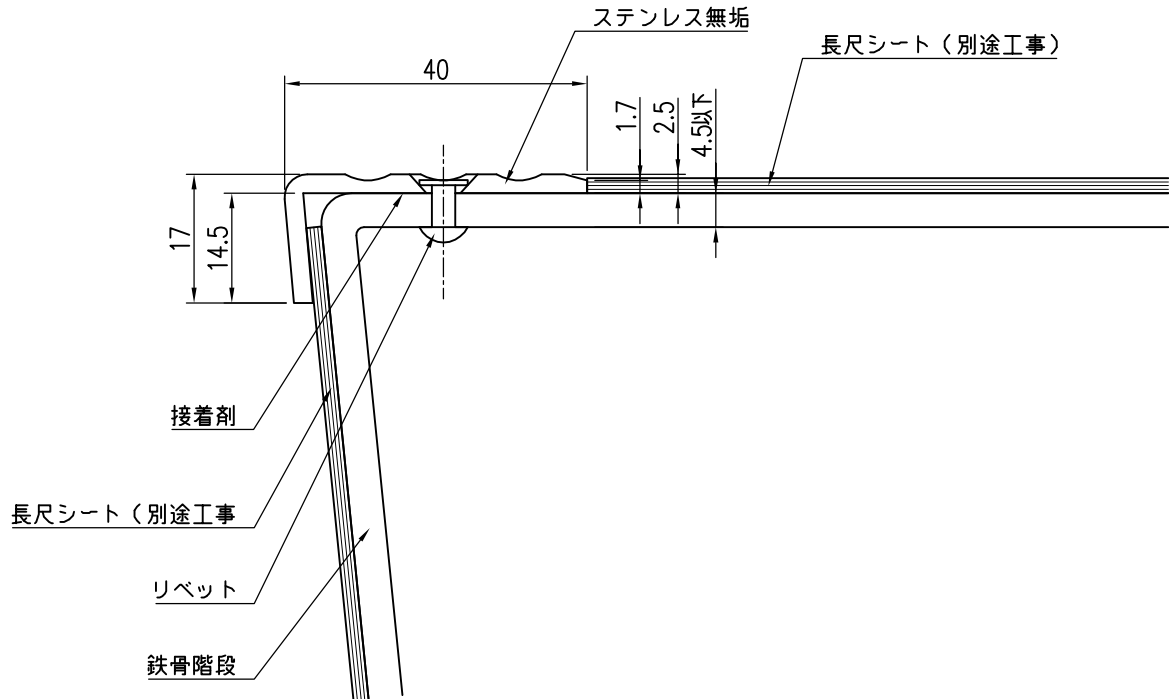

品 名	群 別	タ イ プ		図 面 番 号
ノンスリップ	納まり図	YMS-40		1H-0406
経 歴	材質	縮尺	仕上	日付
① H30.7.2:ビス位置訂正	規格	1/1		H26.1.24
②	重量	 ワイエム工業株式会社		
③				

特記事項