


軽量鉄骨下地（木補強材使用）

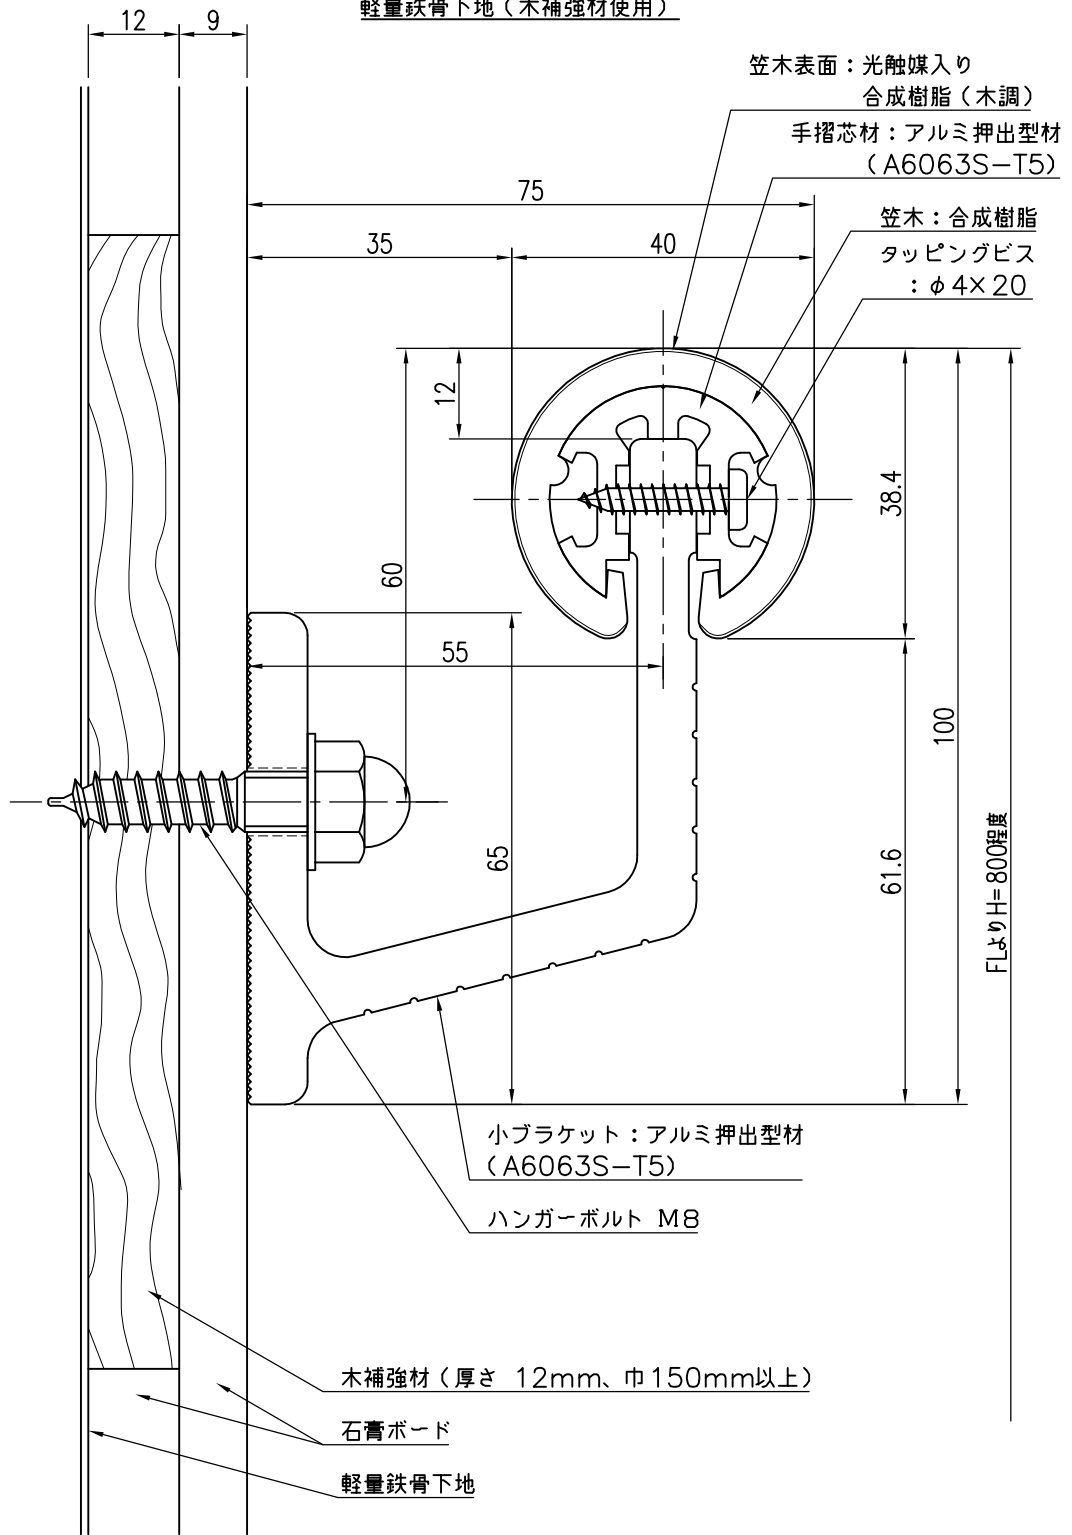

品名	群別	タイプ	図面番号	
ハンドレール丸型	標準納まり図	YMO-40小 （木調）	3H-1604W	
経歴	材質	縮尺	仕上	日付
△ H28.8.1：笠木実寸修正	規格	1 / 1		H15.12.22
△ H29.8.31：ブラケット改良				
△	重量	<b>ワイエム工業株式会社</b>		

特記事項

木補強は別途工事