


GL工法 コンクリート下地
(塩ビパイプ使用)

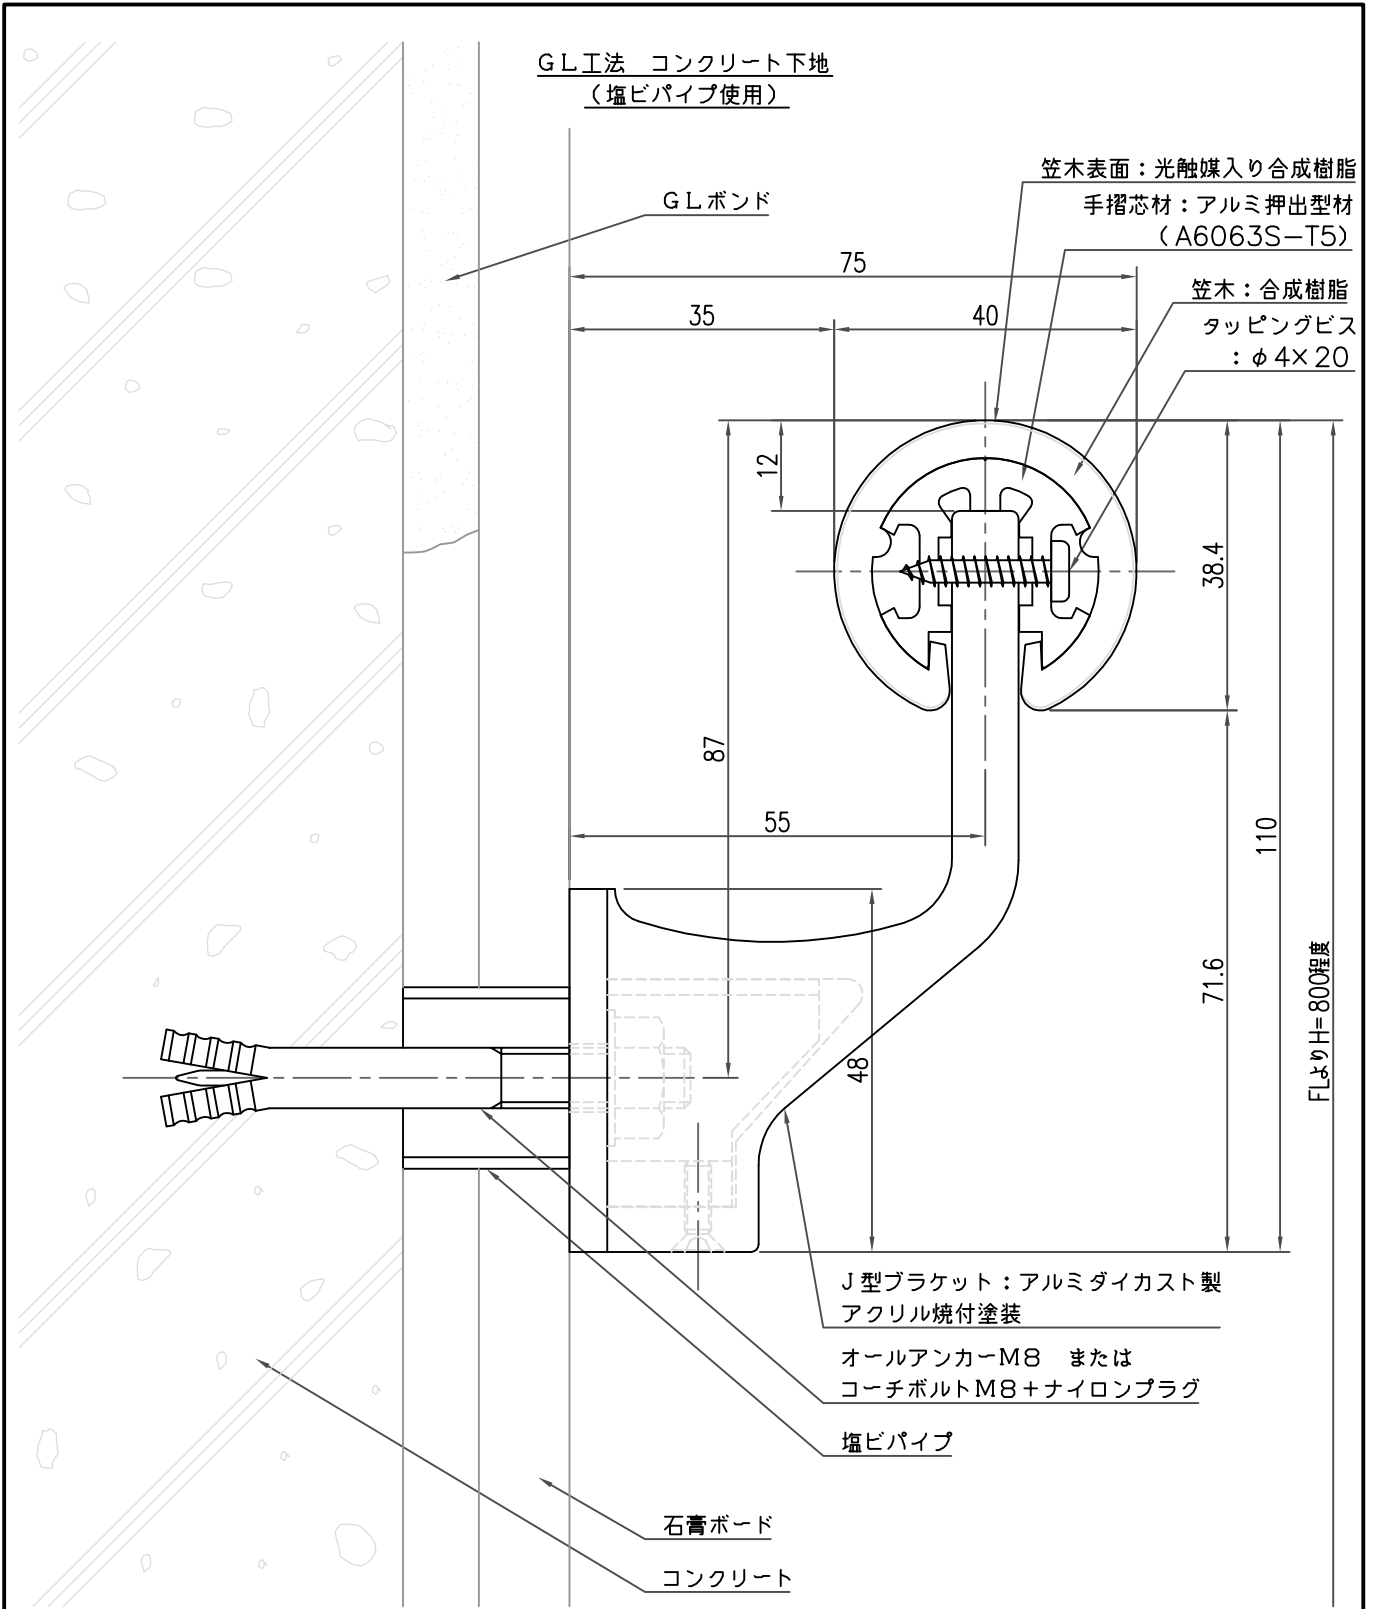

品名	群別	タイプ	図面番号	
ハンドレール丸型	標準納まり図	YMO-40J	3H-1707	
経歴	材質	縮尺	仕上	日付
△ H24.5: アカ-ボルトに差替え	規格	1/1		H14.2.25
△ H26.8: 材質・仕上変更				
△ H28.8.1: 笠木実寸修正	重量	ワイエム工業株式会社		

特記事項