


ブロック下地

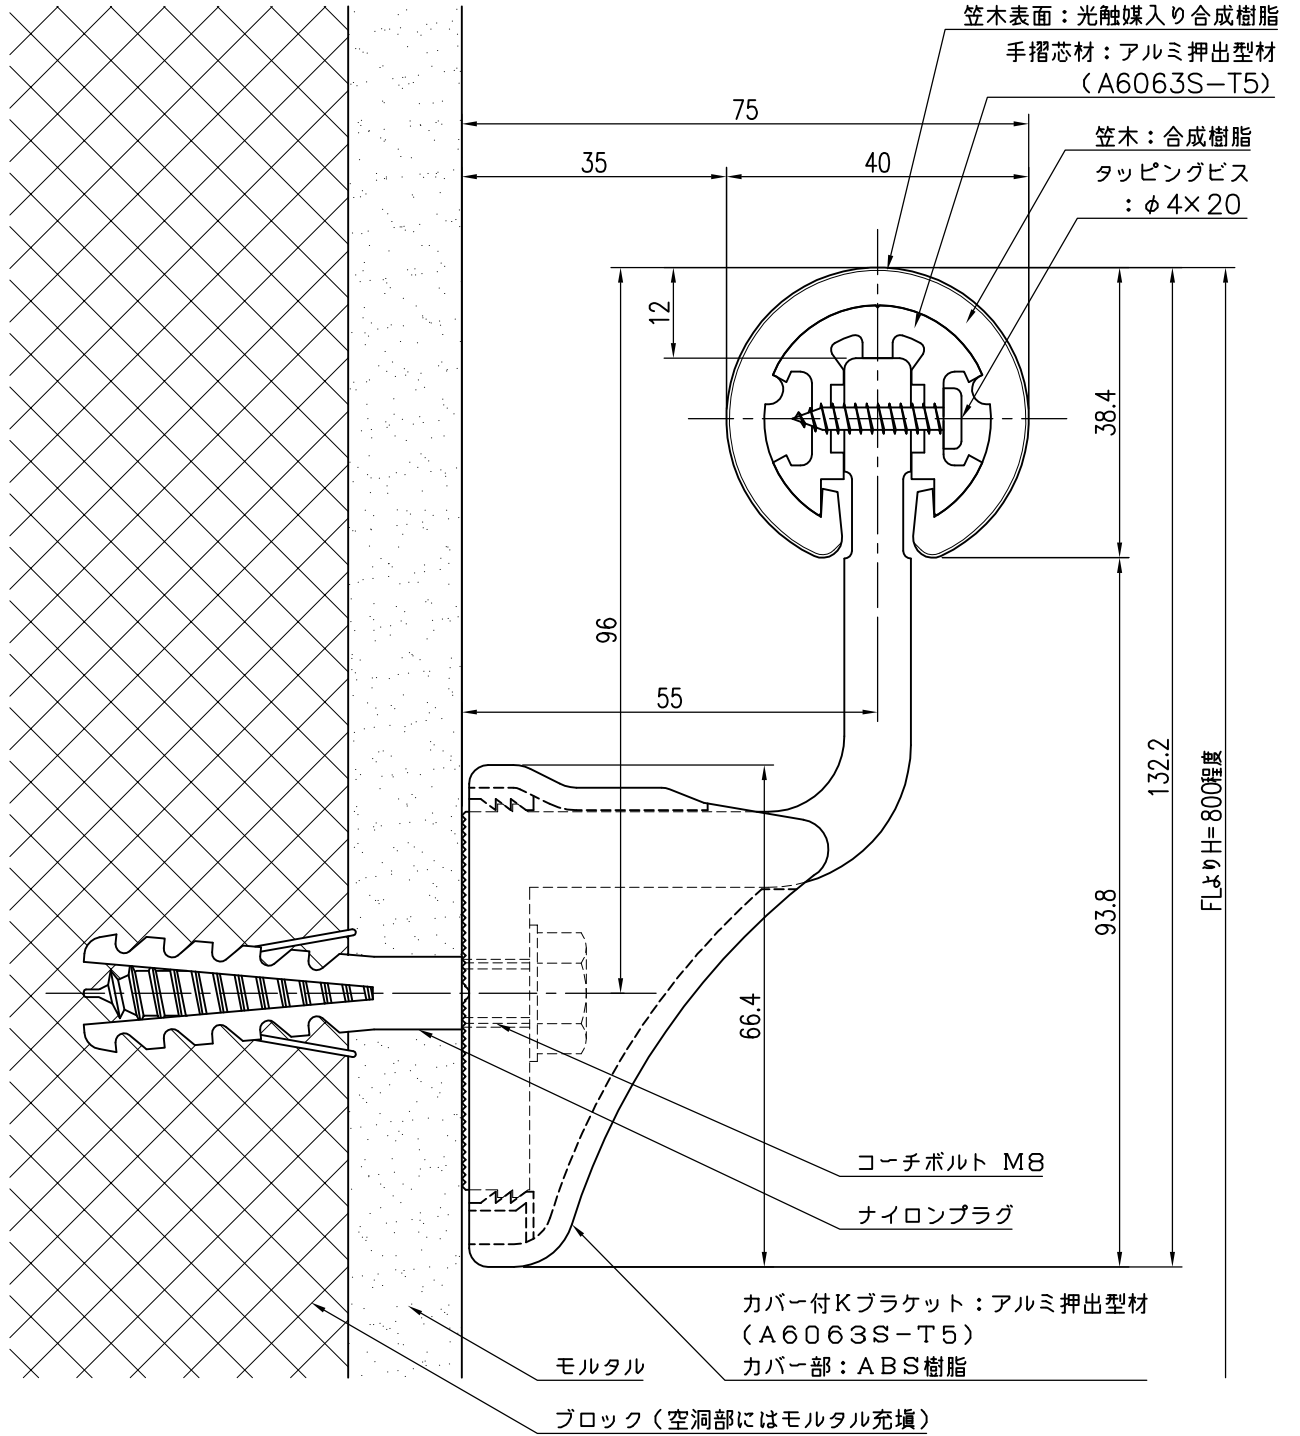

品名	群別	タイプ	図面番号
ハンドレール丸型	標準納まり図	YMO-40K	3H-1808
経歴	材質	縮尺	仕上
① H28.8.1: 笠木実寸修正	規格	1/1	日付
②	重量	H15.2.20	
③	<b>ワイエム工業株式会社</b>		

特記事項