


軽量鉄骨下地（木補強材使用）

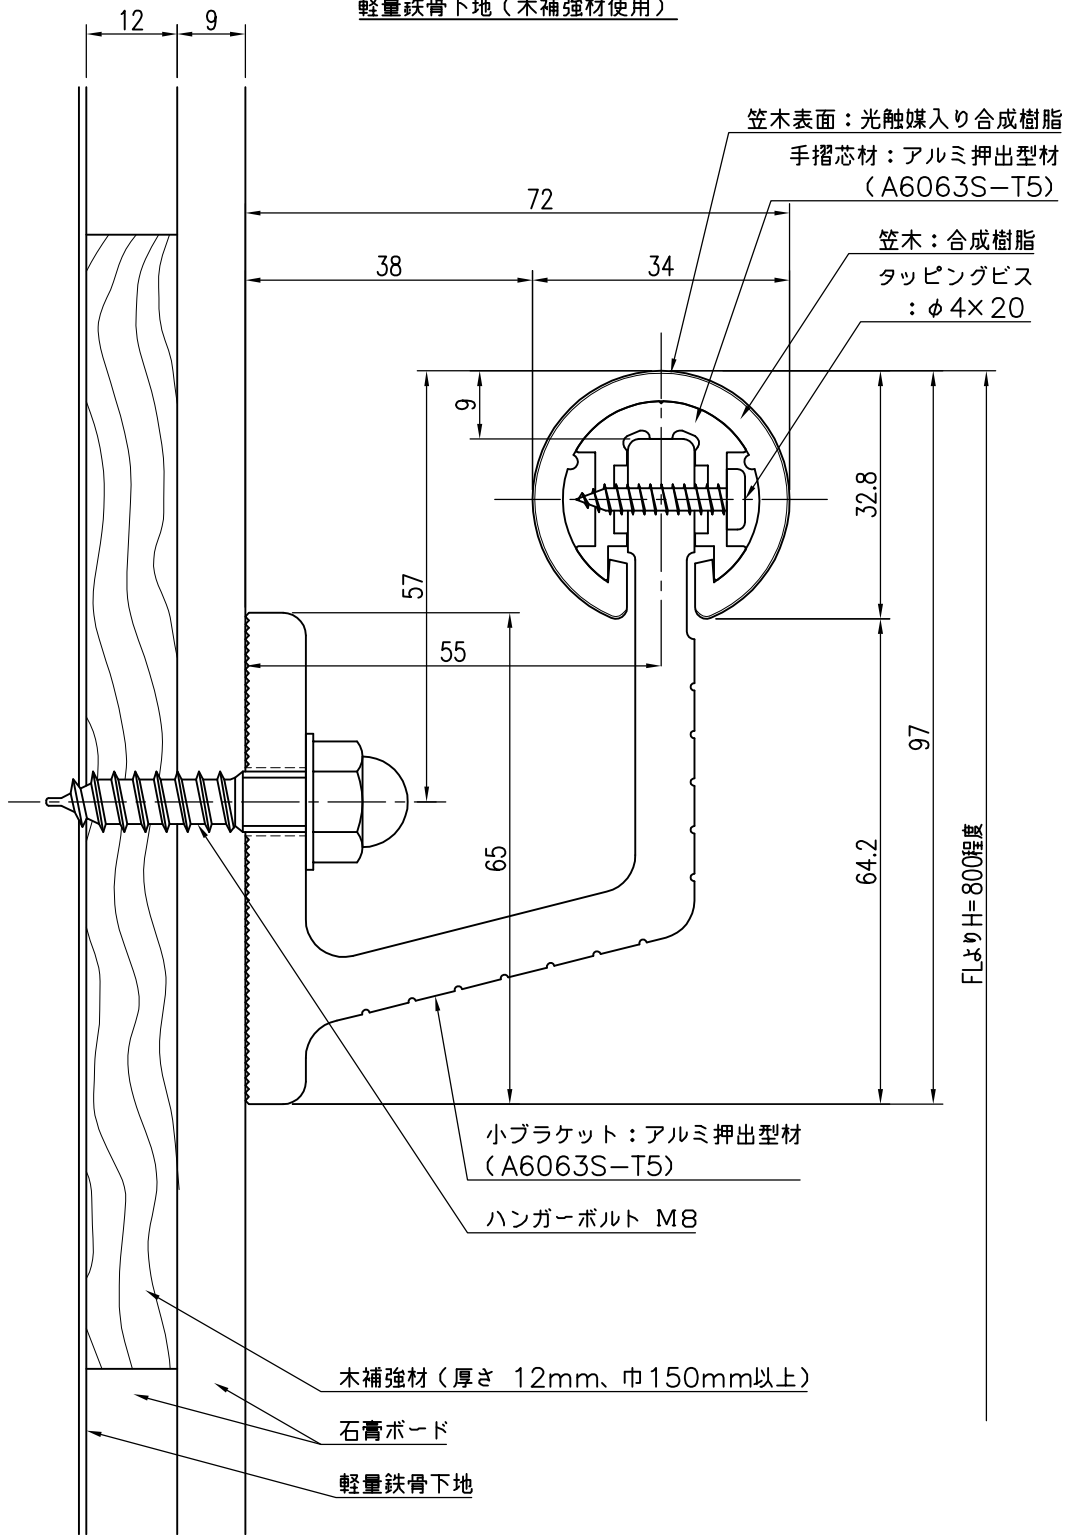

品名	群別	タイプ		図面番号
ハンドレール丸型	標準納まり図	YMO-34小		3H-1904
経歴	材質	縮尺	仕上	日付
▲ H28.8.1：笠木実寸修正	規格	1/1		H15.12.22
△ H29.8.31：ブラケット改良	重量	<b>ワイエム工業株式会社</b>		
③				

特記事項

木補強は別途工事