


コンクリート下地

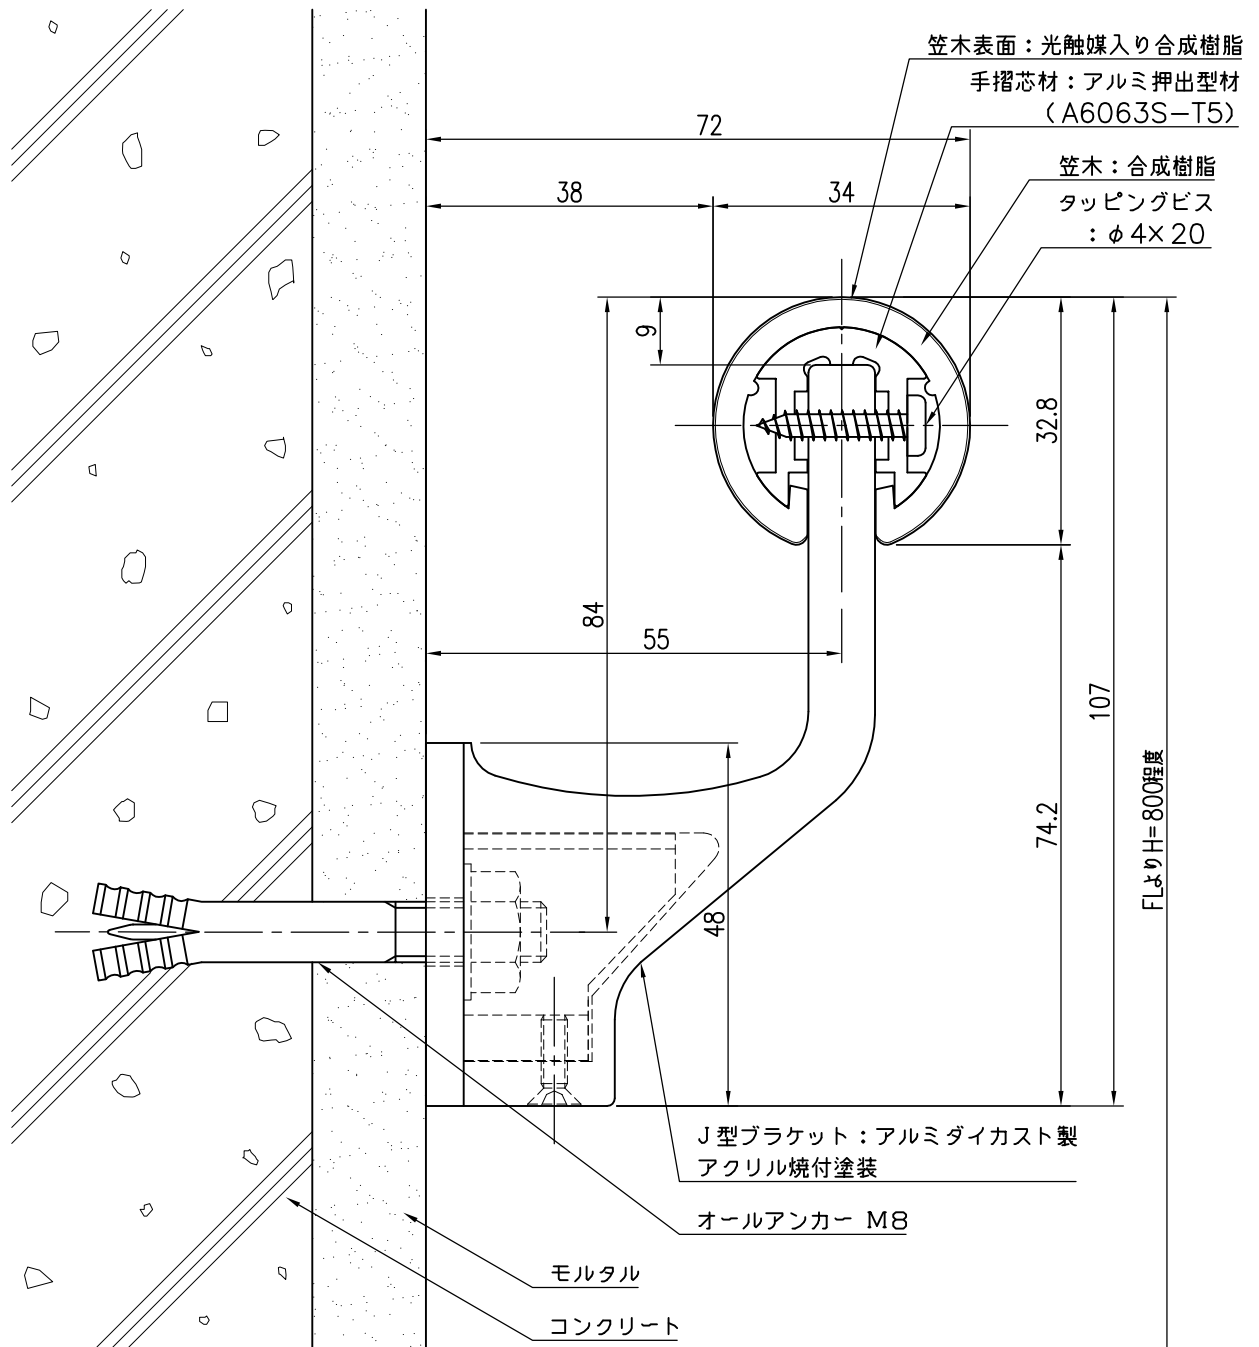

品名	群別	タイプ		図面番号
ハンドレール丸型	標準納まり図	YMO-34J		3H-2001
経歴	材質	縮尺	仕上	日付
▲ H26.8: 材質・仕上変更	規格	1/1		H14.5.16
△ H28.8.1: 笠木実寸修正				
③	重量			

特記事項