


ALC下地
(ALC用アンカー止め)

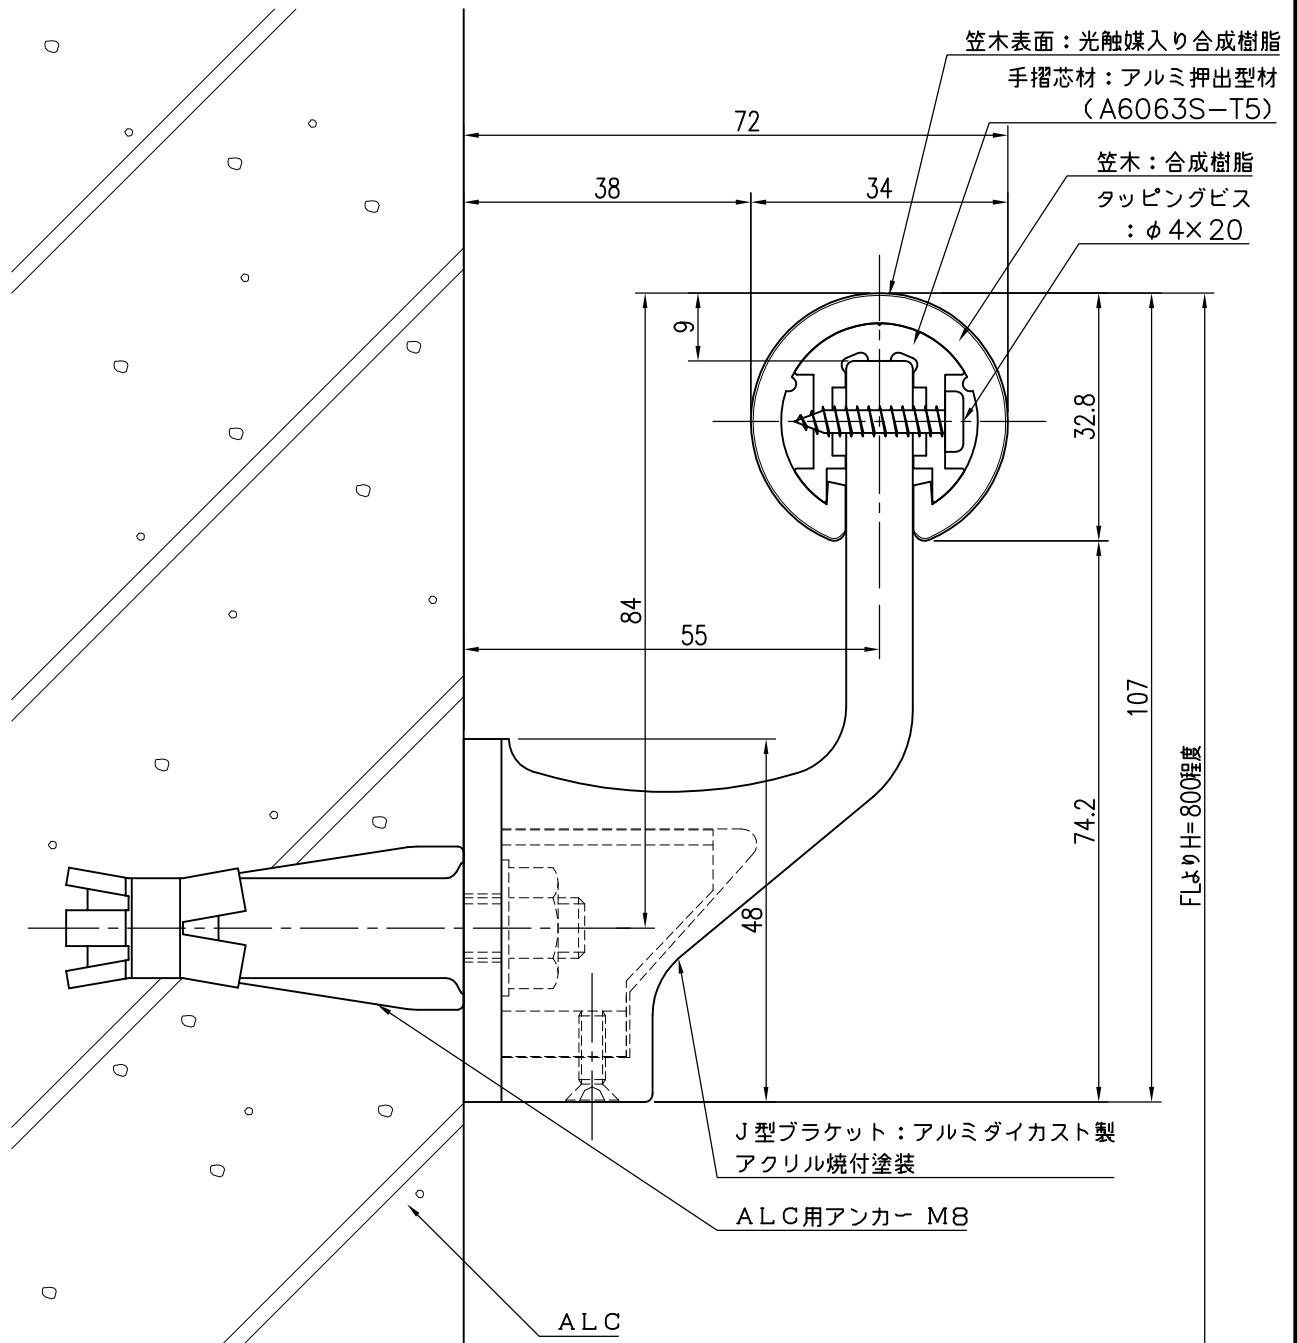

品名	群別	タイプ		図面番号
ハンドレール丸型	標準納まり図	YMO-34J		3H-2010
経歴	材質	縮尺	仕上	日付
△ H26.8: 材質・仕上変更	規格	1/1		H15.3.3
△ H28.8.1: 笠木実寸修正				
△	重量	ワイエム工業株式会社		

特記事項