


GL工法 コンクリート下地
(塩ビパイプ使用)

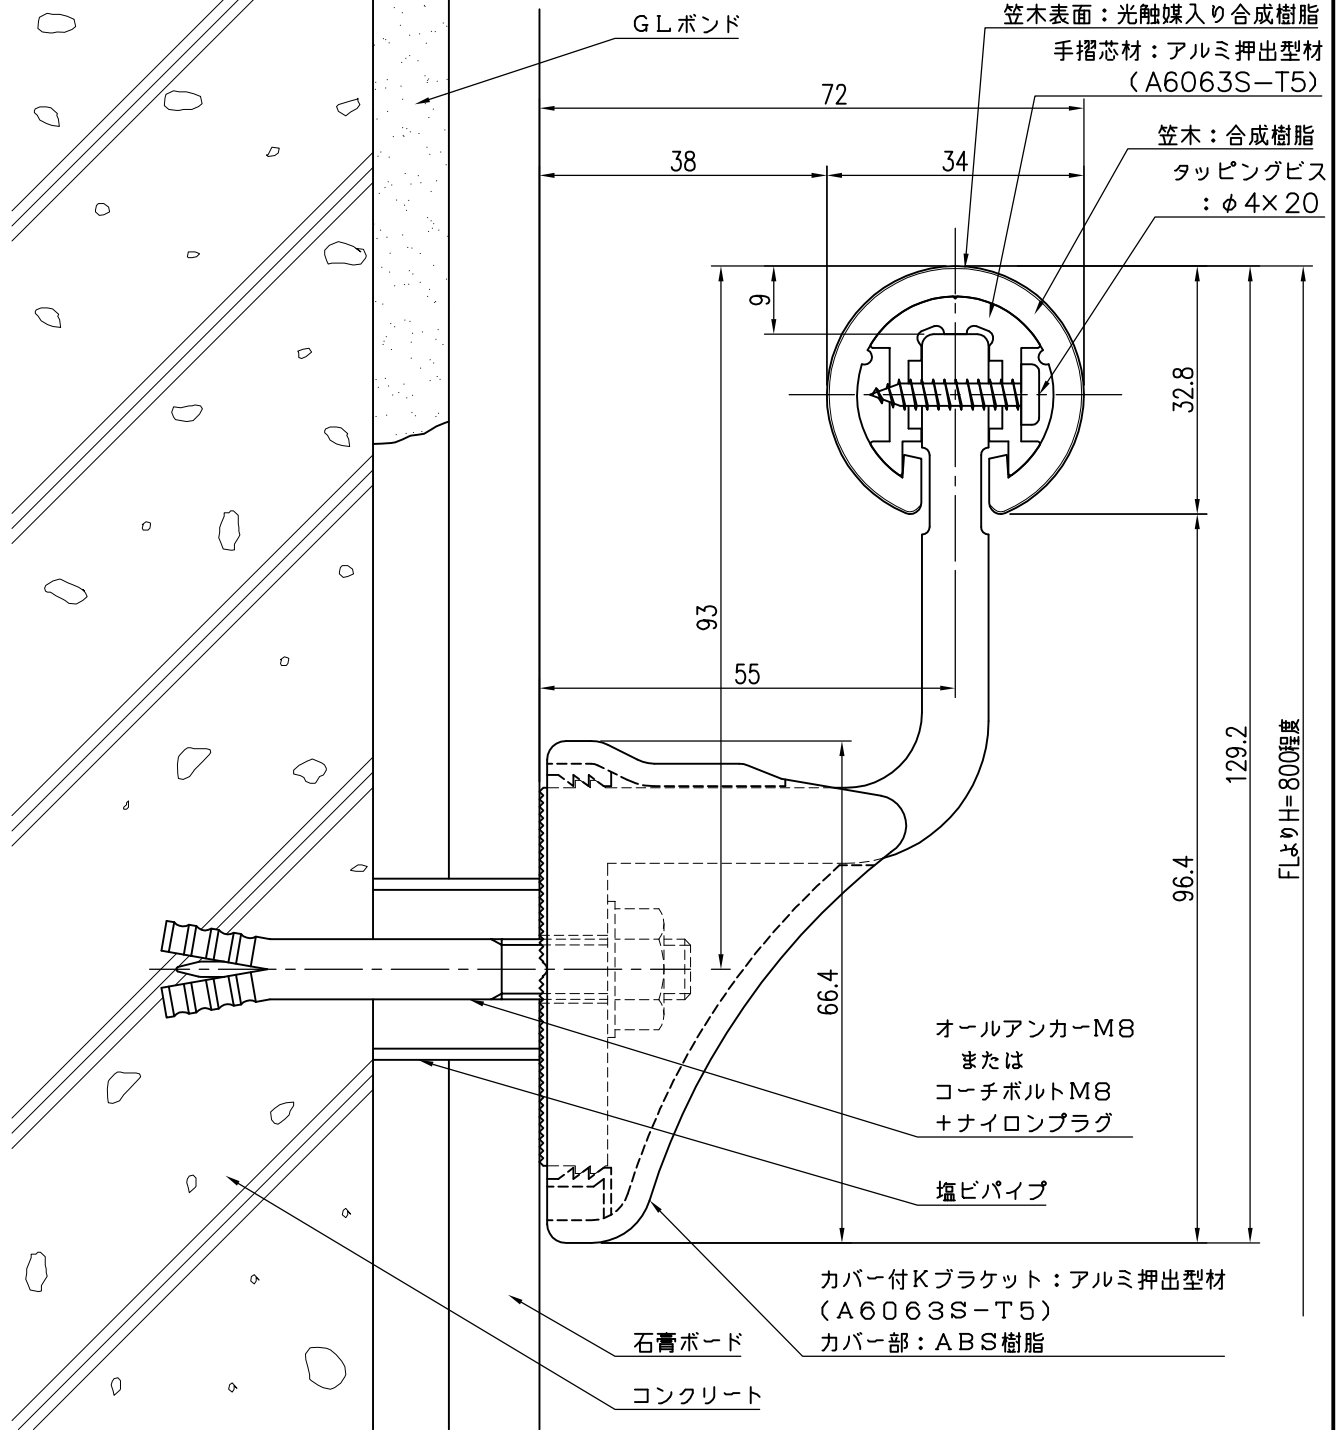

FLよりH=800程度

品名	群別	タイプ		図面番号
ハンドレール丸型	標準納まり図	YMO-34K		3H-2107
経歴	材質	縮尺 1/1	仕上	日付 H15.12.20
	規格			
	重量			

ワイエム工業株式会社

特記事項