


GL工法 コンクリート下地
(塩ビパイプ使用)

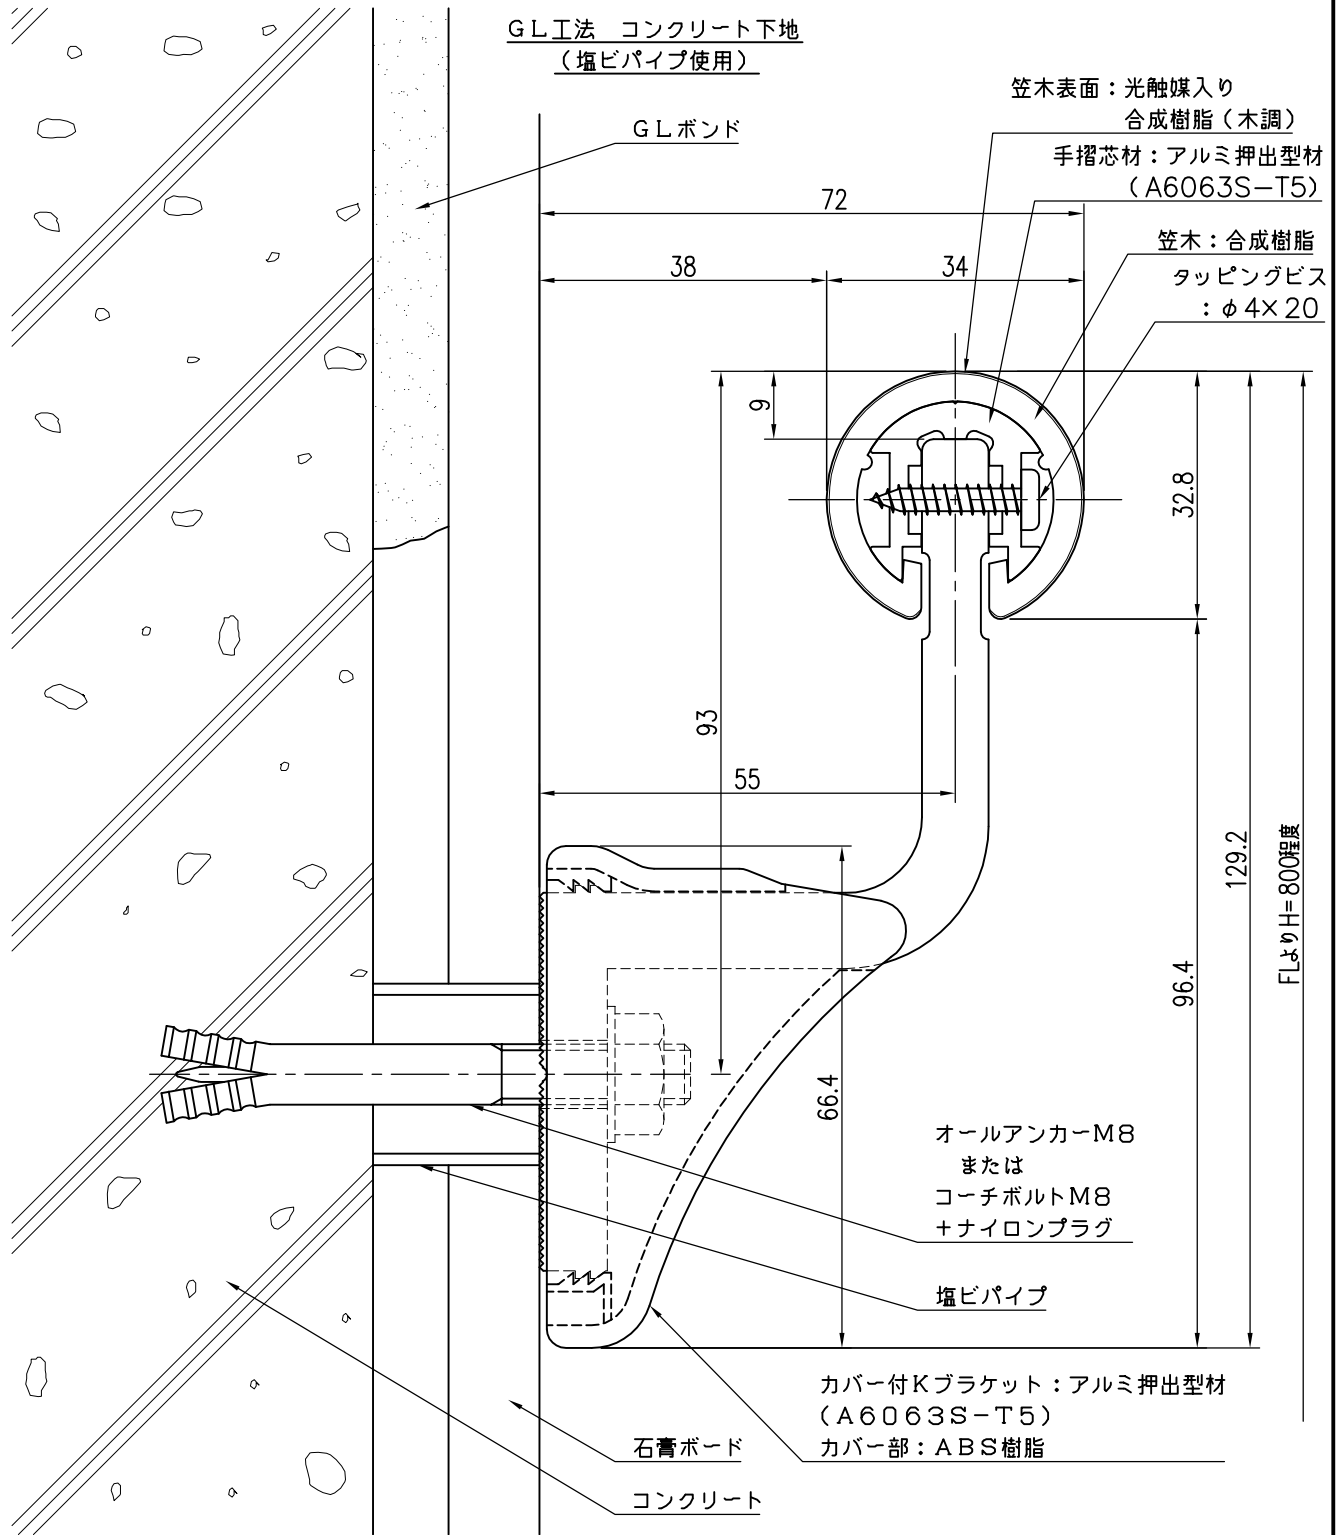

品名	群別	タイプ		図面番号
ハンドレール丸型	標準納まり図	YMO-34K (木調)		3H-2107W
経歴	材質	縮尺	仕上	日付
①	規格	1/1		H15.12.20
②	重量	ワイエム工業株式会社		
③				

特記事項