


コンクリート下地

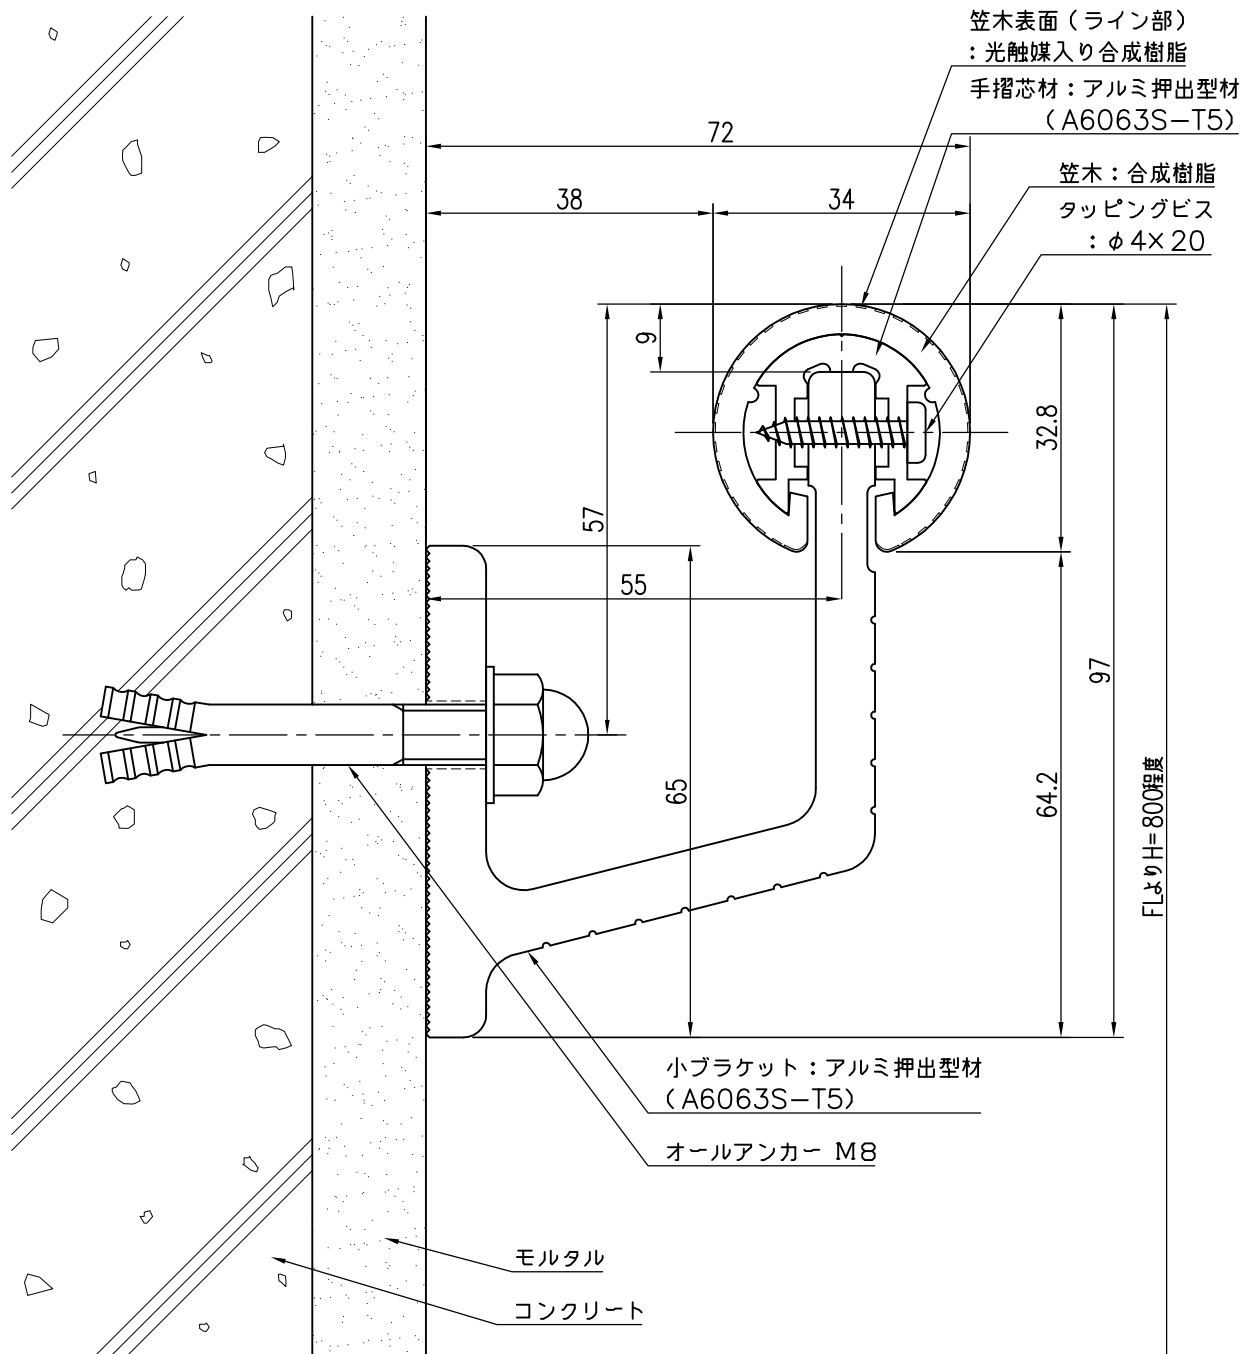

品名	群別	タイプ	図面番号	
ハンドレール丸型	標準納まり図	YMO-34小 (ストライプ)	3H-2501	
経歴	材質	縮尺	仕上	日付
▲ H28.8.1: 笠木実寸修正	規格	1/1		H15.12.22
▲ H29.8.31: ブラケット改良				
▲	重量	<b>ワイエム工業株式会社</b>		

特記事項