


コンクリート下地

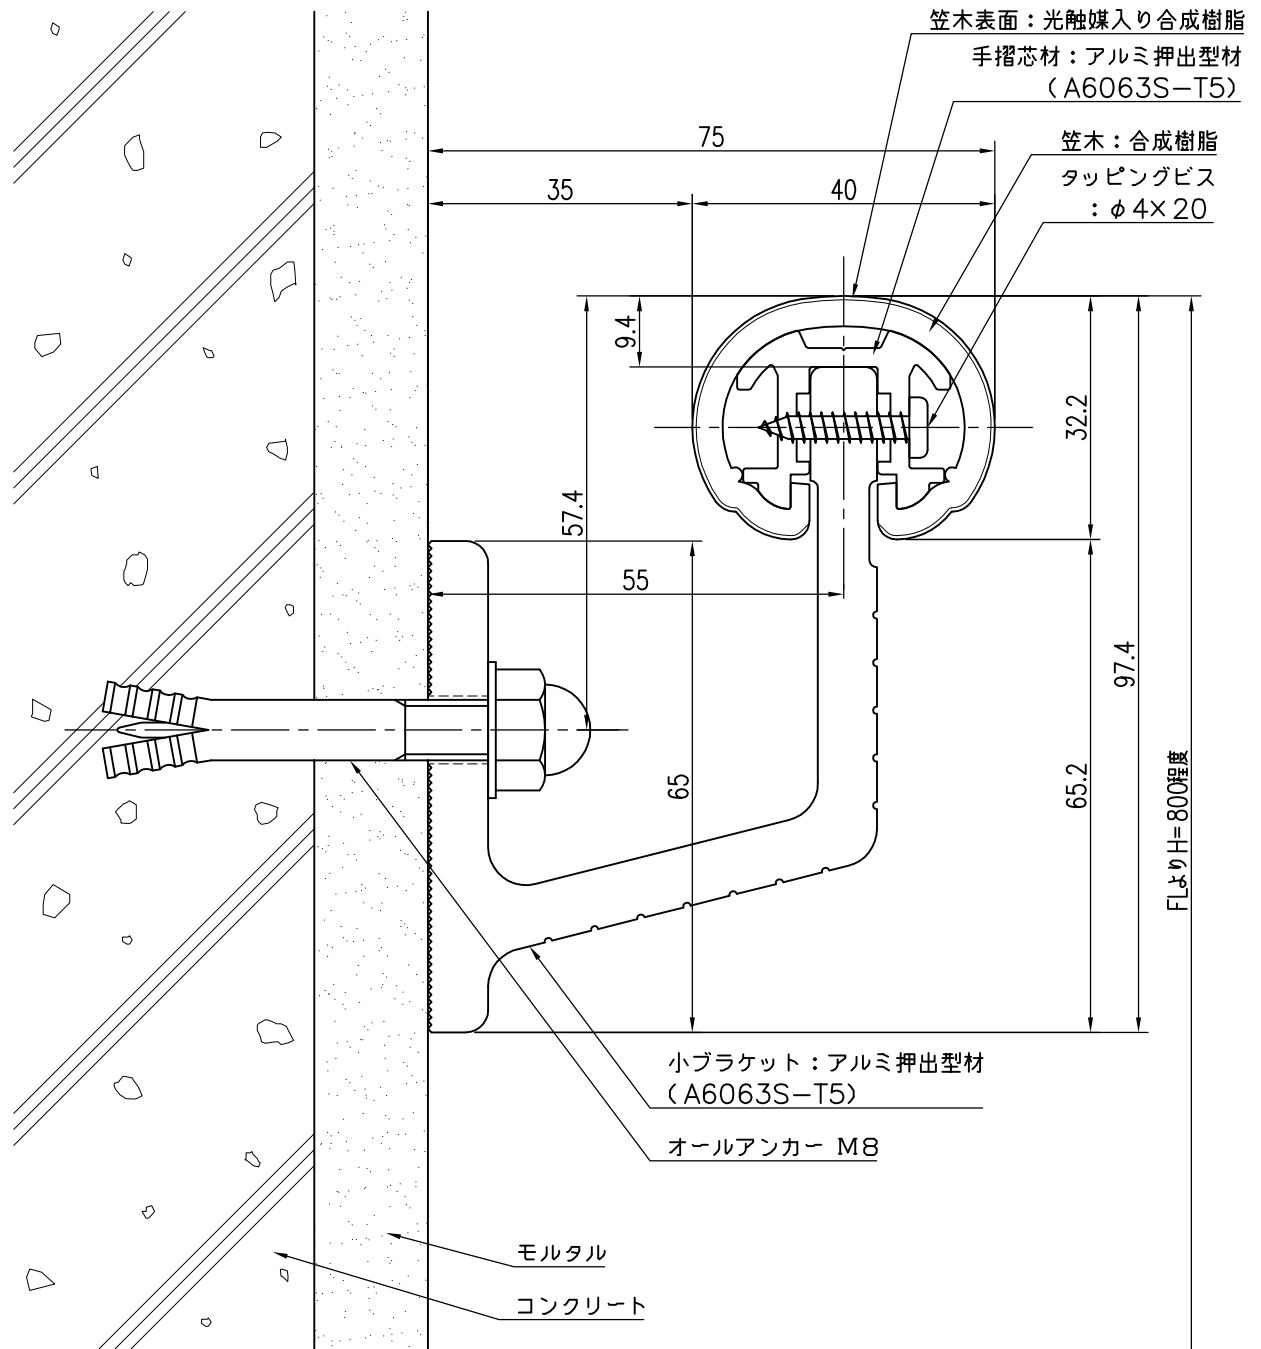

品 名	群 別	タ イ プ		図 面 番 号	
ハンドレール機能型	標準納まり図	YMF-40小		3H-2801	
経 歴	材質	縮尺 1 ／ 1	仕上	日付 H17.5.31	
① H28.8.1：笠木実寸修正	規格				
② H29.8.31：ブラケット改良	重量	 ワイエム工業株式会社			
③ H30.9.13：笠木改良					
特記事項					