


ALC下地
(ALC用アンカー止め)

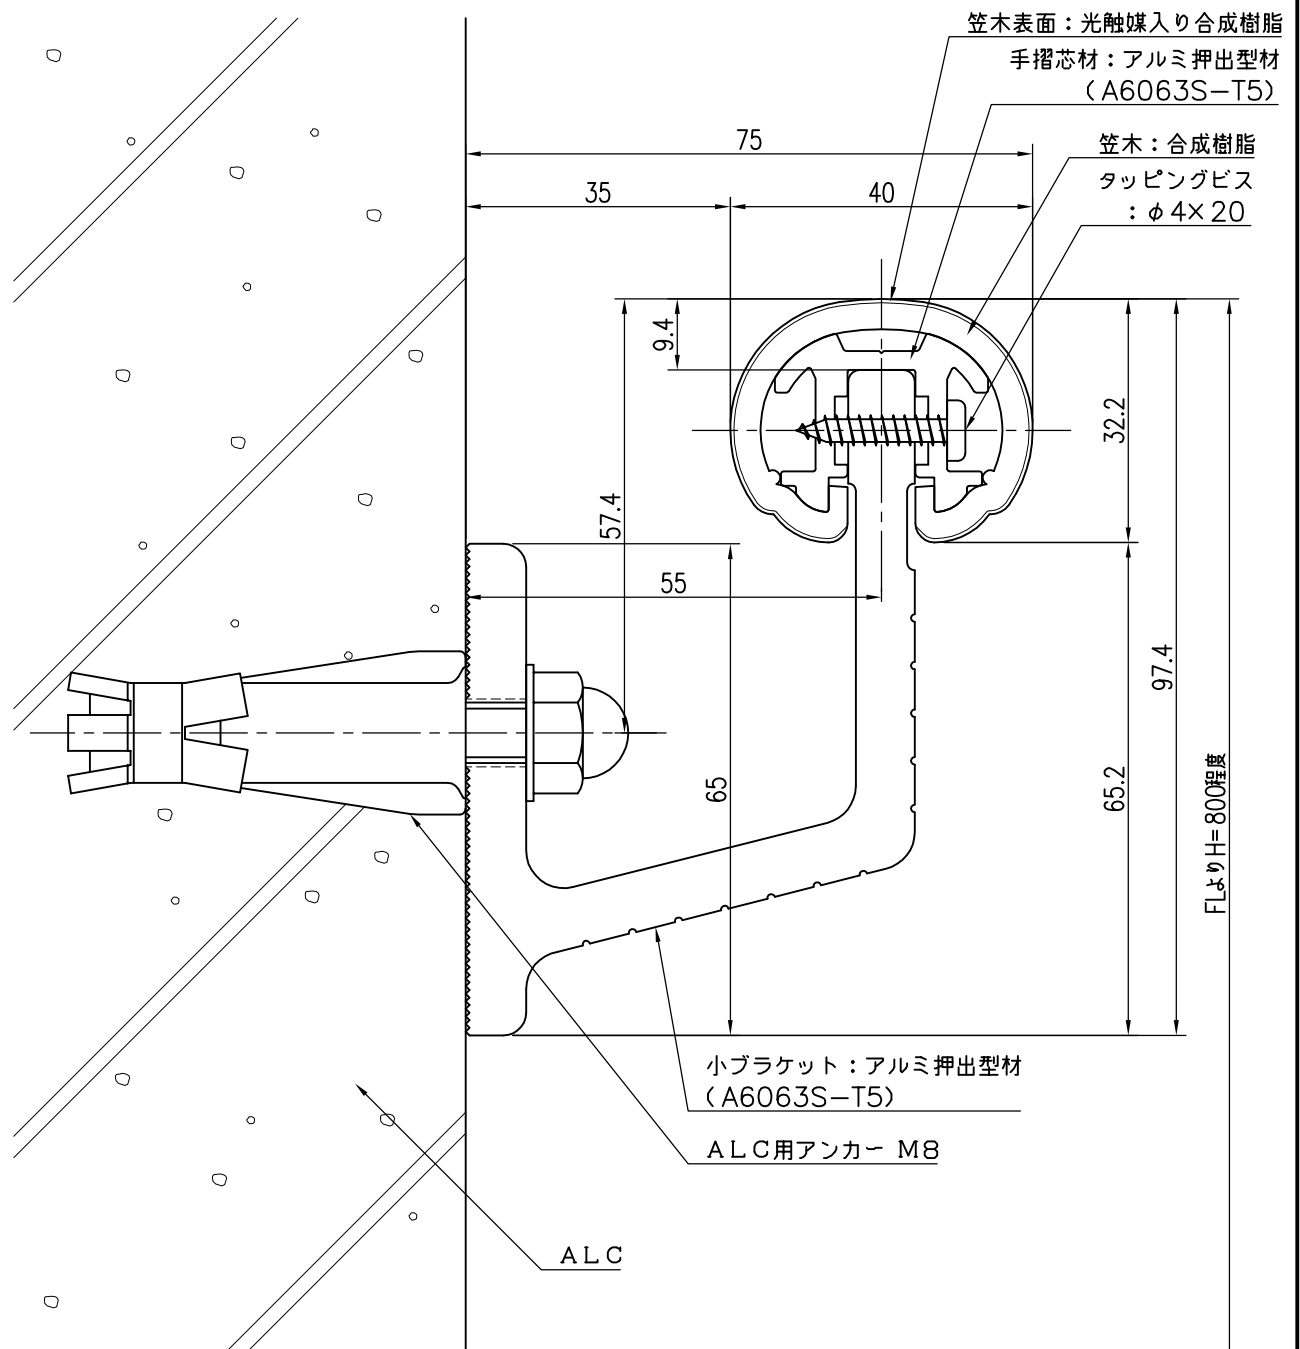

品 名	群 別	タ イ プ	図 面 番 号
ハンドレール機能型	標準納まり図	YMF-40小	3H-2810
経 歴	材質	縮尺	仕上
① H28.8.1：笠木実寸修正	規格	1 / 1	日付
② H29.8.31：ブラケット改良	重量	ワイエム工業株式会社	
③ H30.9.13：笠木改良			

特記事項