


コンクリート下地

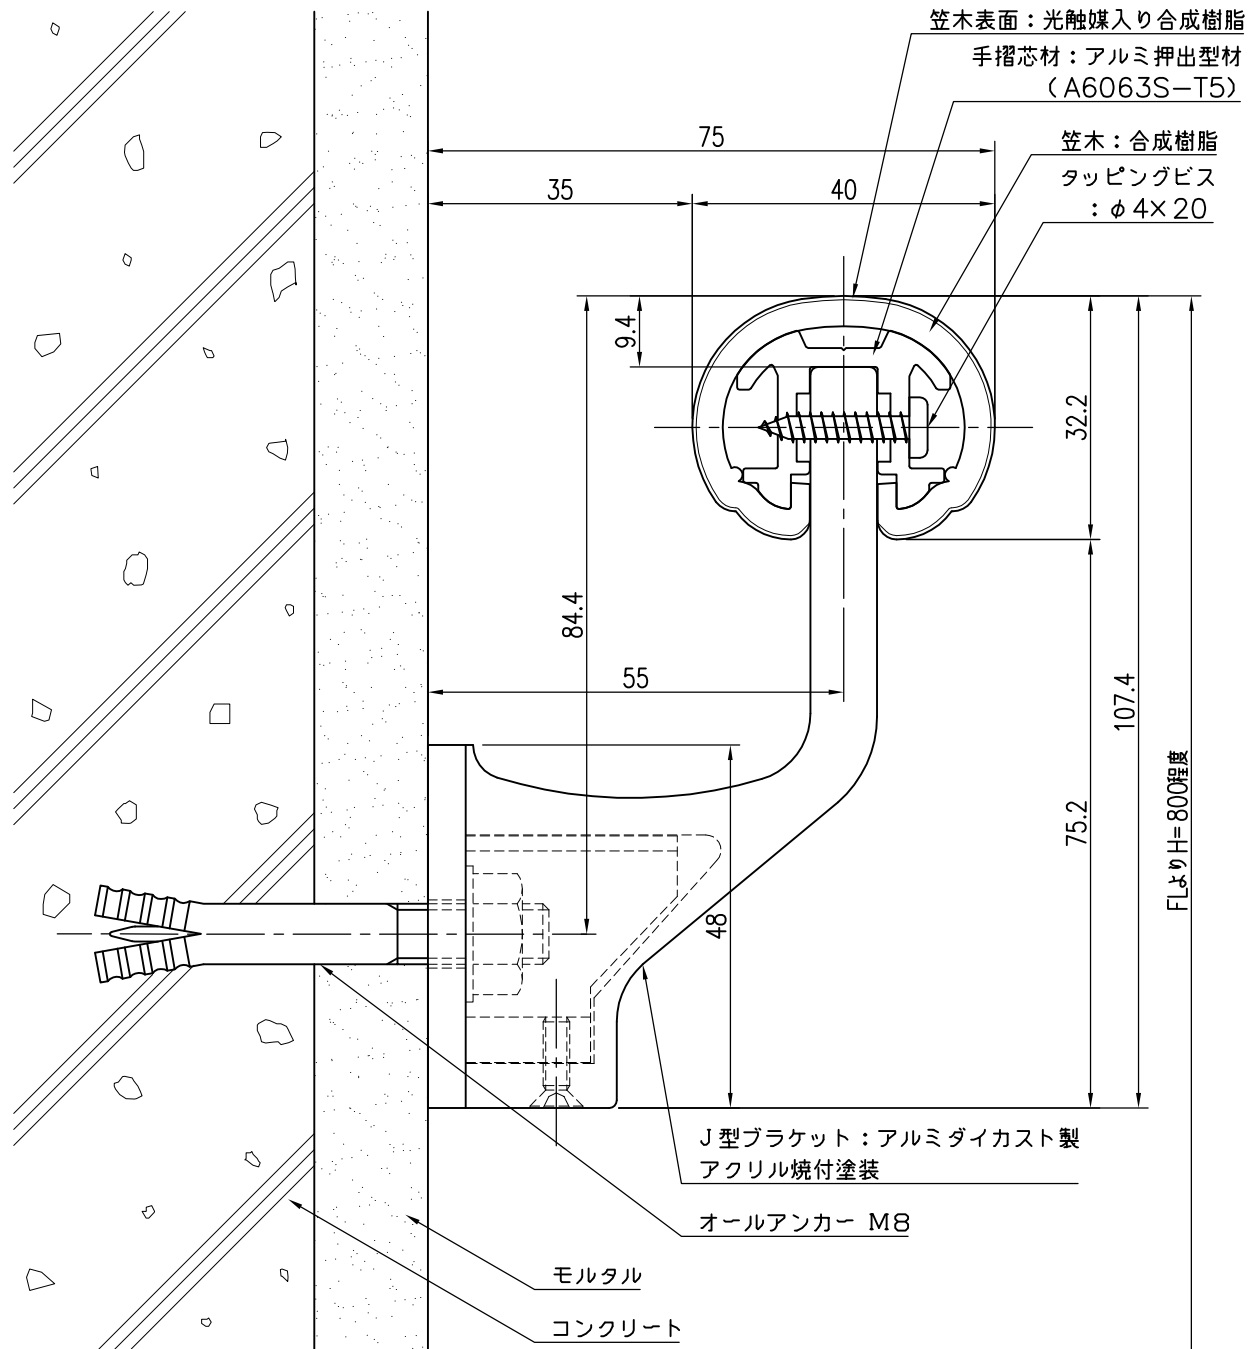

品名	群別	タイプ		図面番号	
ハンドレール機能型	標準納まり図	YMF-40J		3H-2901	
経歴	材質	縮尺 1 / 1	仕上	日付 H17.5.31	
① H26.8: 材質・仕上変更	規格				
② H28.8.1: 笠木実寸修正	重量				
③ H30.9.13: 笠木改良		ワイエム工業株式会社			
特記事項					