


ブロック下地

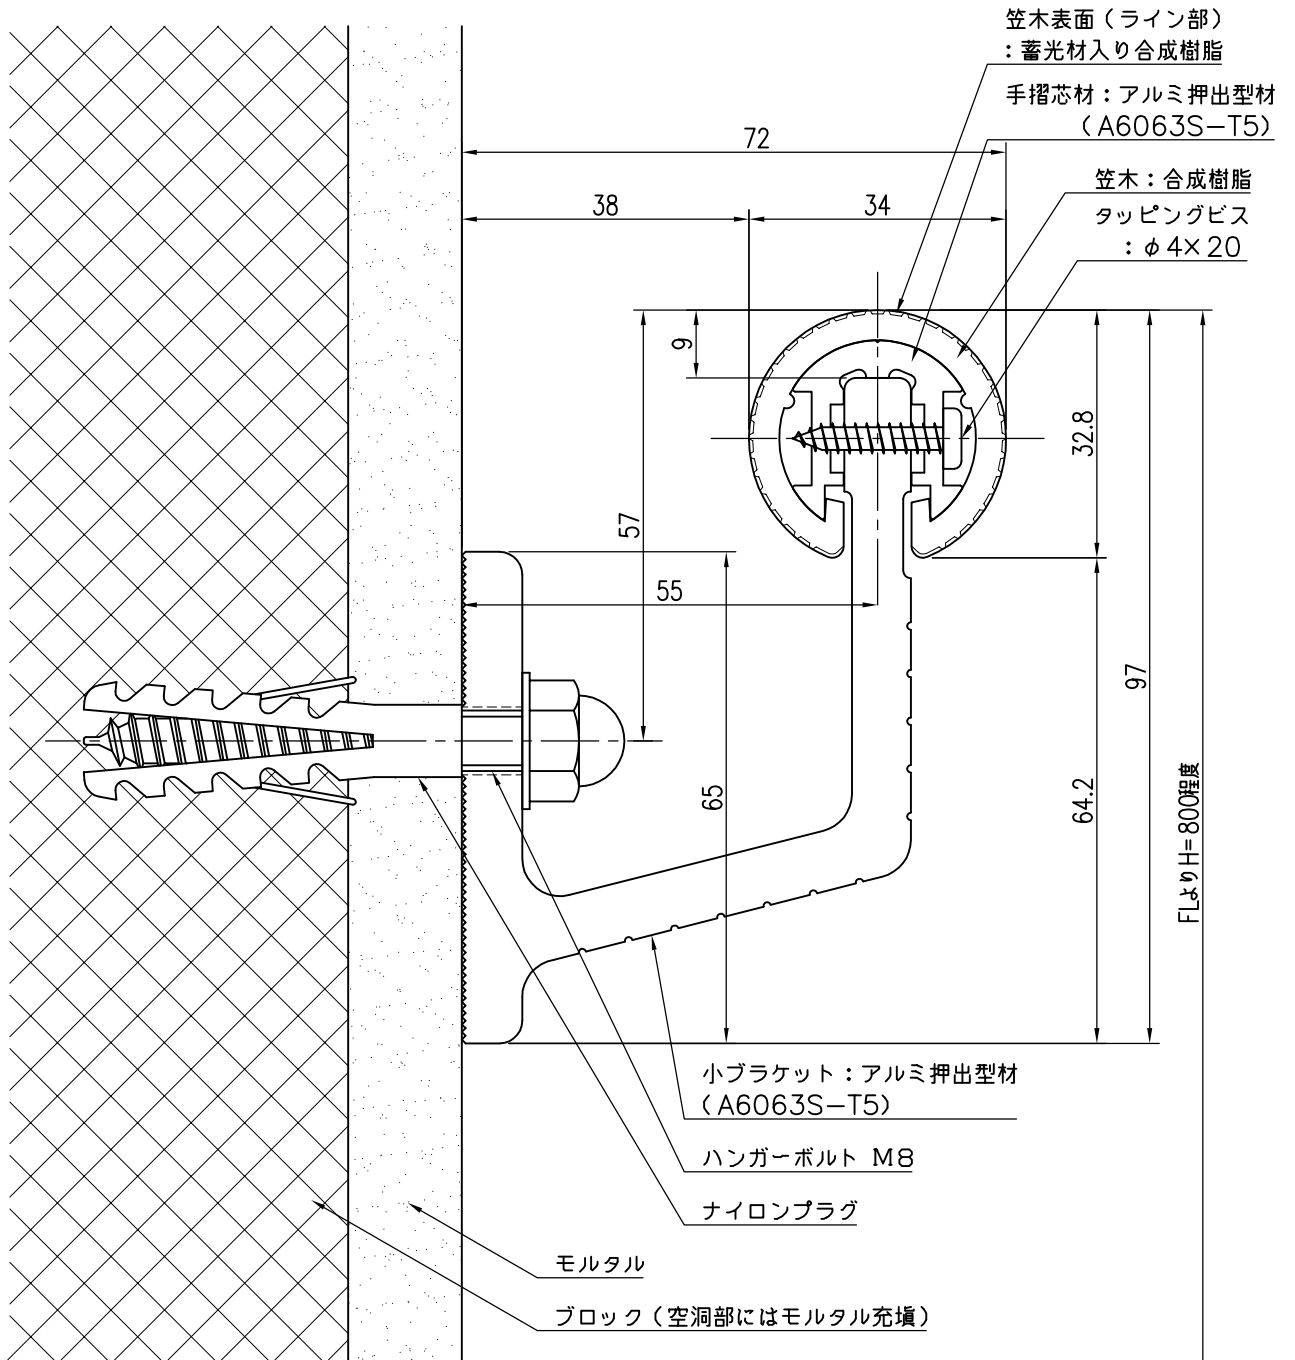

品名	群別	タイプ	図面番号
ハンドレール丸型	標準納まり図	YMO-34小 (蓄光ストライプ)	3H-3408
経歴	材質	縮尺	仕上
△ H28.8.1: 笠木実寸修正	規格	1/1	日付
△ H29.8.31: ブラケット改良			H17.8.25
△	重量	ワイエム工業株式会社	
特記事項			