


GL工法 コンクリート下地
(GLボンド部)

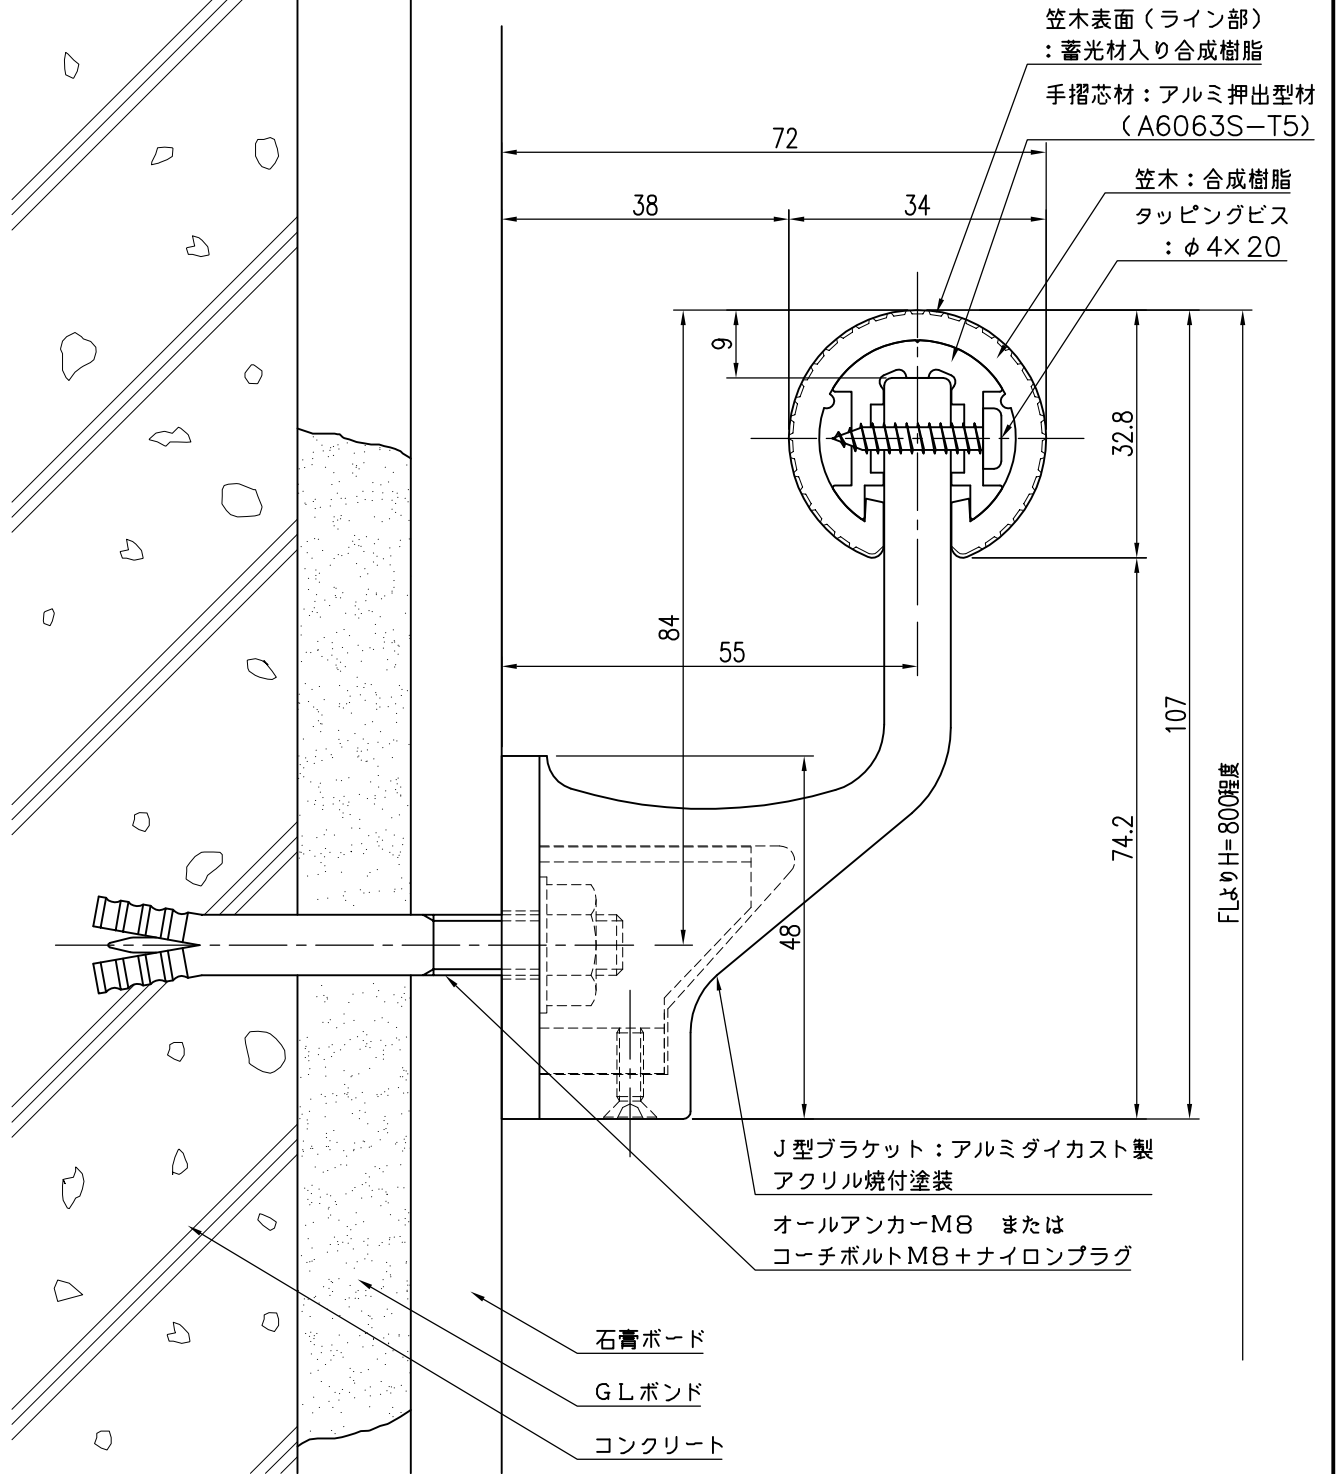

品名	群別	タイプ		図面番号
ハンドレール丸型	標準納まり図	YMO-34J (蓄光ストライプ)		3H-3505
経歴	材質	縮尺	仕上	日付
△ H24.5 : アカーボルトに差替え	規格	1 / 1		H17.8.25
△ H26.8 : 材質・仕上変更	重量	ワイエム工業株式会社		
△ H28.8.1 : 笠木実寸修正				

特記事項