


コンクリート下地

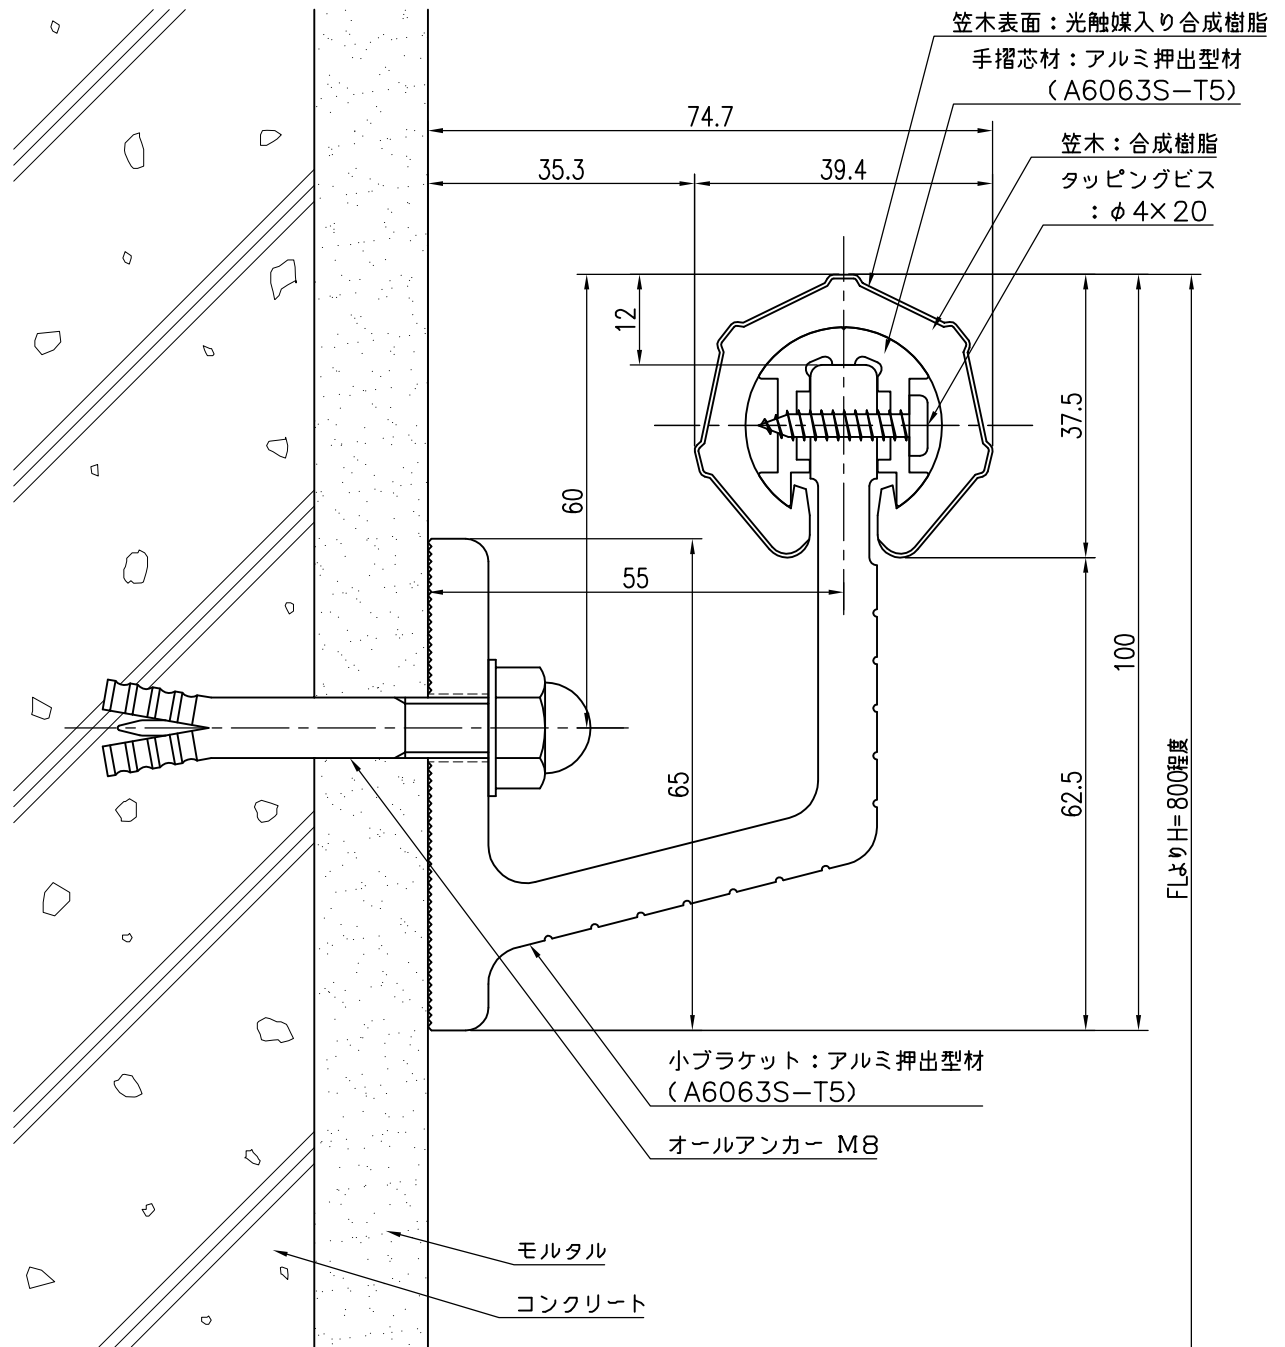

品 名	群 別	タ イ プ	図 面 番 号
多角形手すりYMラインレール	標準納まり図	YMH-40小	3H-4301
経 歴	材質	縮尺	仕上
① H29.8.31：ナット改良	規格	1 / 1	日付
② H30.3：形状・品名変更	重量	ワイエム工業株式会社	
③			

特記事項