


コンクリート下地

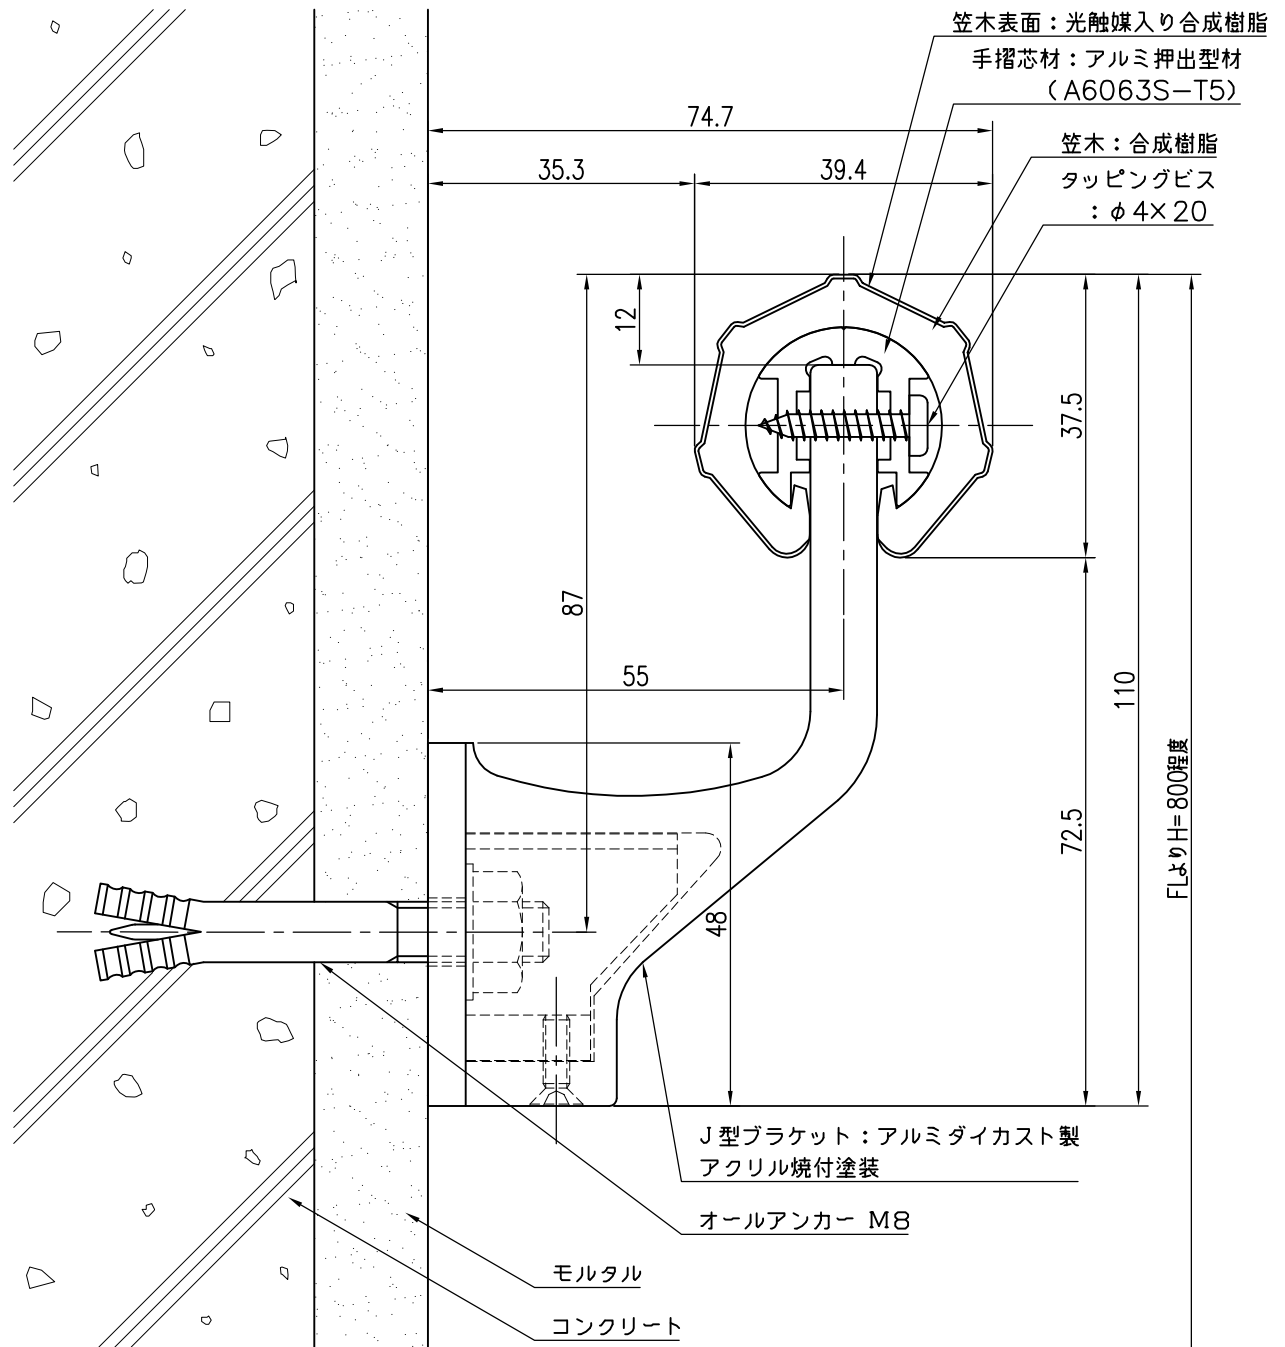

品 名		群 別	タ イ プ		図 面 番 号	
多角形手すりYMラインレール		標準納まり図	YMH-40J		3H-4401	
経 歴		材質	縮尺 1 ／ 1	仕上	日付 H28.2.16	
① H30.3: 形状・品名変更		規格				
②		重量	ワイエム工業株式会社			
③						
特記事項						