


GL工法 コンクリート下地
(GLボンド部)

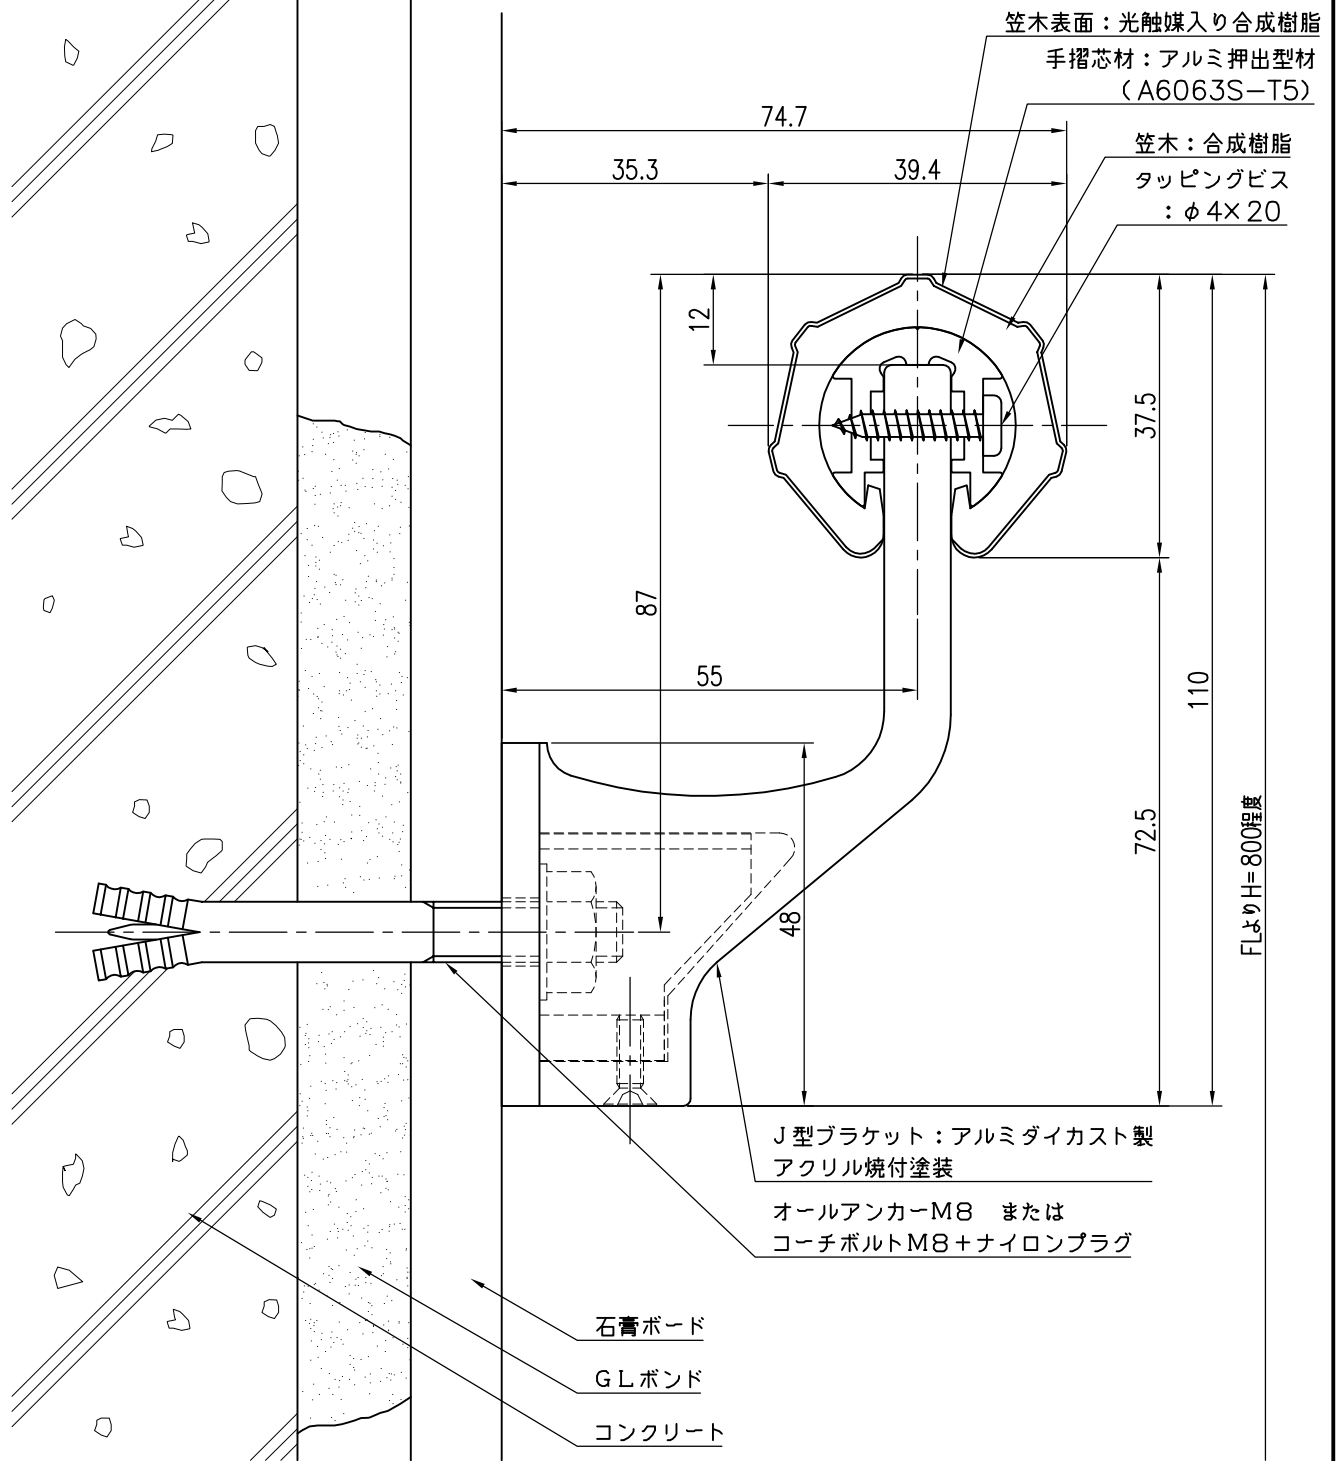

品名	群別	タイプ		図面番号
多角形手すりYMラインレール	標準納まり図	YMH-40J		3H-4405
経歴	材質	縮尺	仕上	日付
① H30.3: 形状・品名変更	規格	1/1		H28.2.16
②	重量			
③				
特記事項				