


コンクリート下地

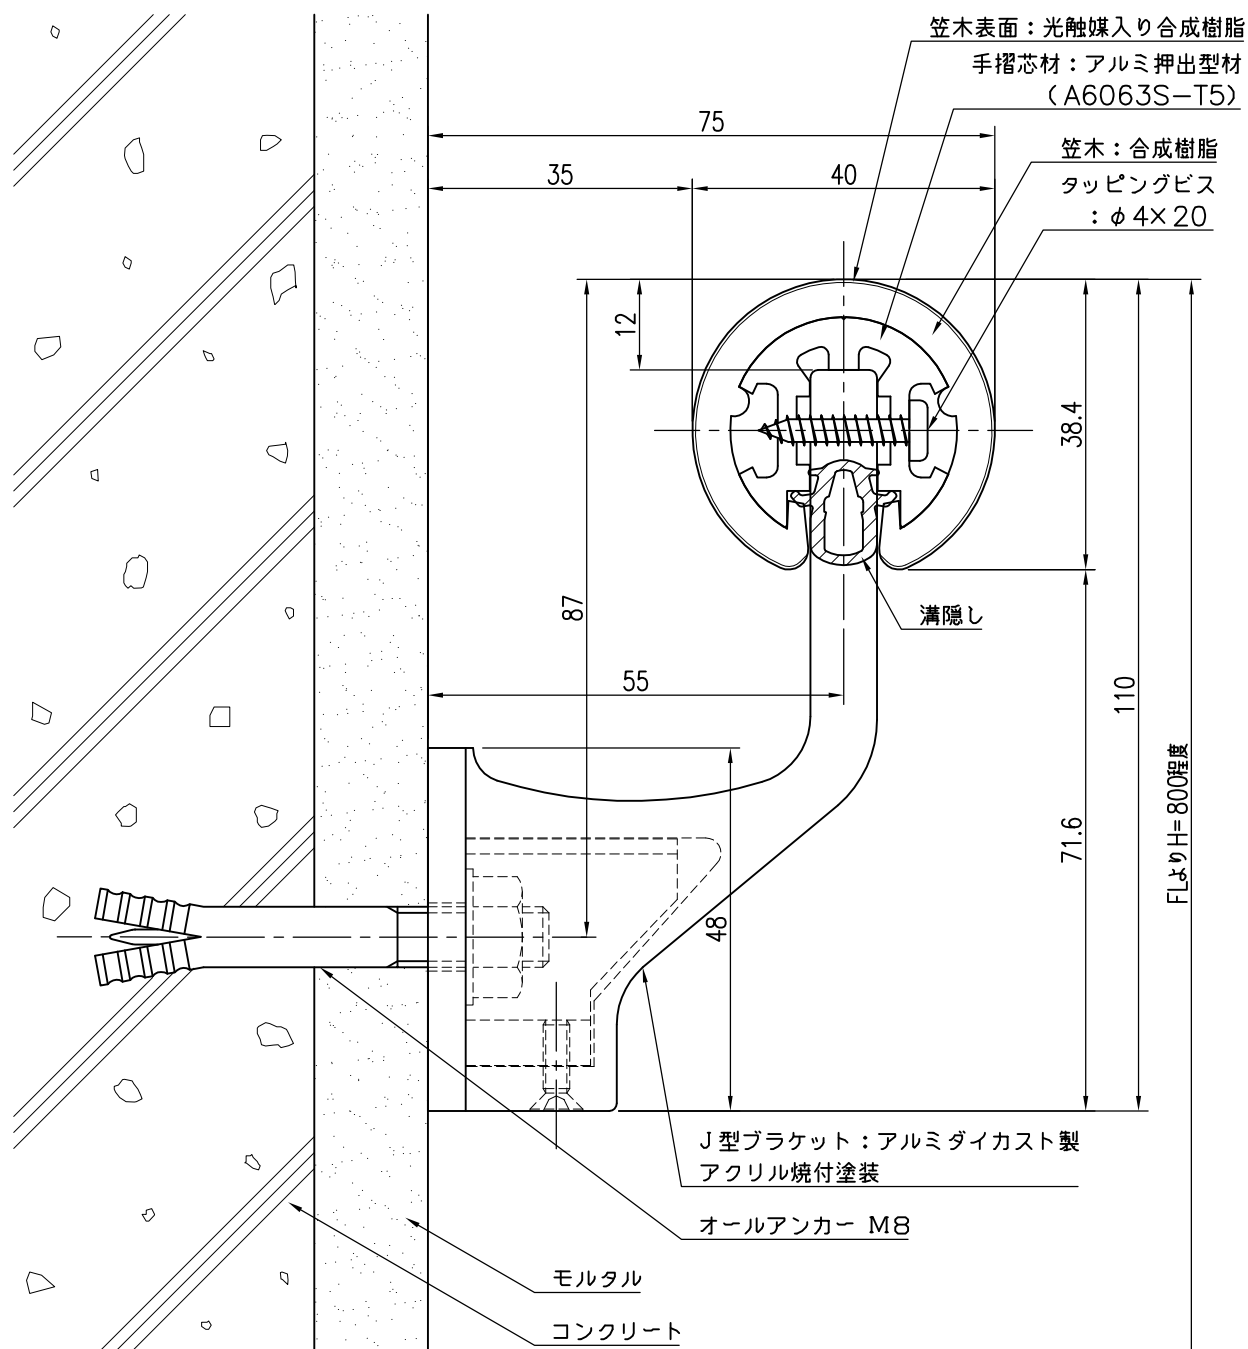

品名	群別	タイプ		図面番号
ハンドレール丸型	標準納まり図	YMO-40J溝		3H-1701M
経歴	材質	縮尺	仕上	日付
① H26.8: 材質・仕上変更	規格	1/1		H14.2.25
② H28.8.1: 笠木実寸修正				
③	重量	<b>ワイエム工業株式会社</b>		
特記事項				