


ブロック下地

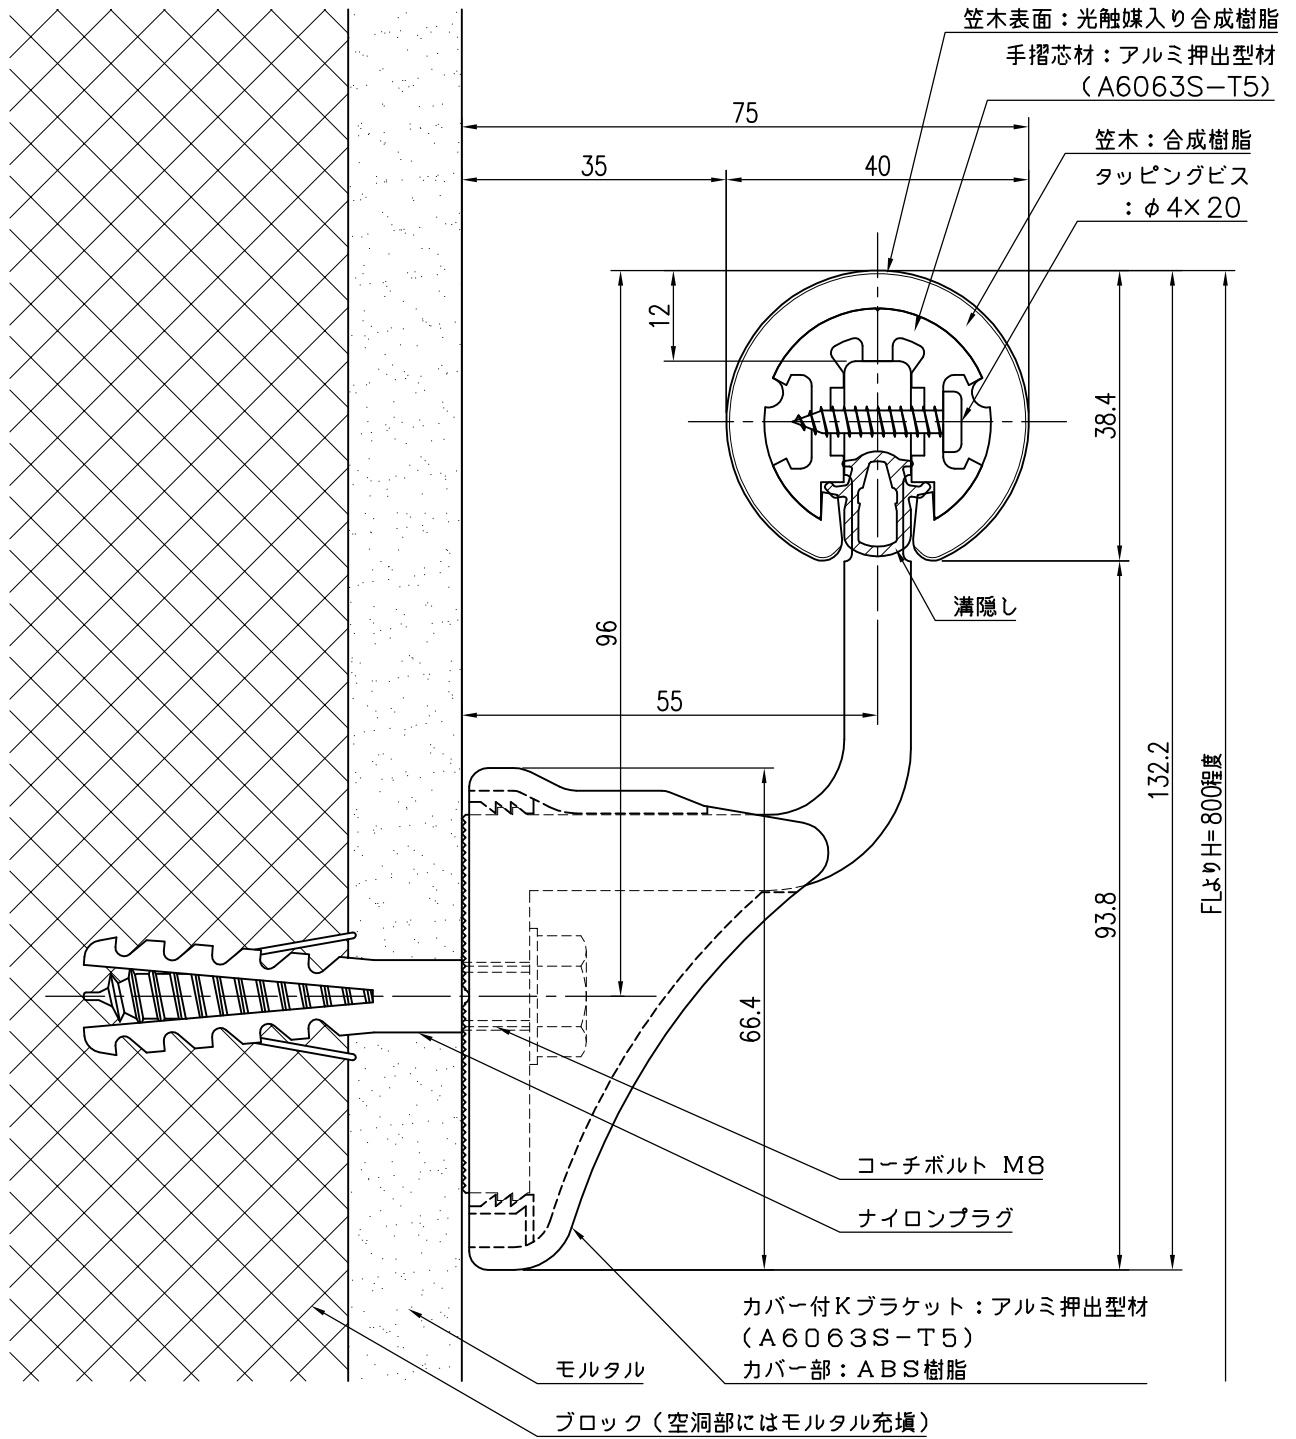

品名	群別	タイプ		図面番号
ハンドレール丸型	標準納まり図	YMO-40K溝		3H-1808M
経歴	材質	縮尺	仕上	日付
① H28.8.1: 笠木実寸修正	規格	1/1		H15.2.20
②	重量	ワイエム工業株式会社		
③				

特記事項