


GL工法 コンクリート下地  
(塩ビパイプ使用)

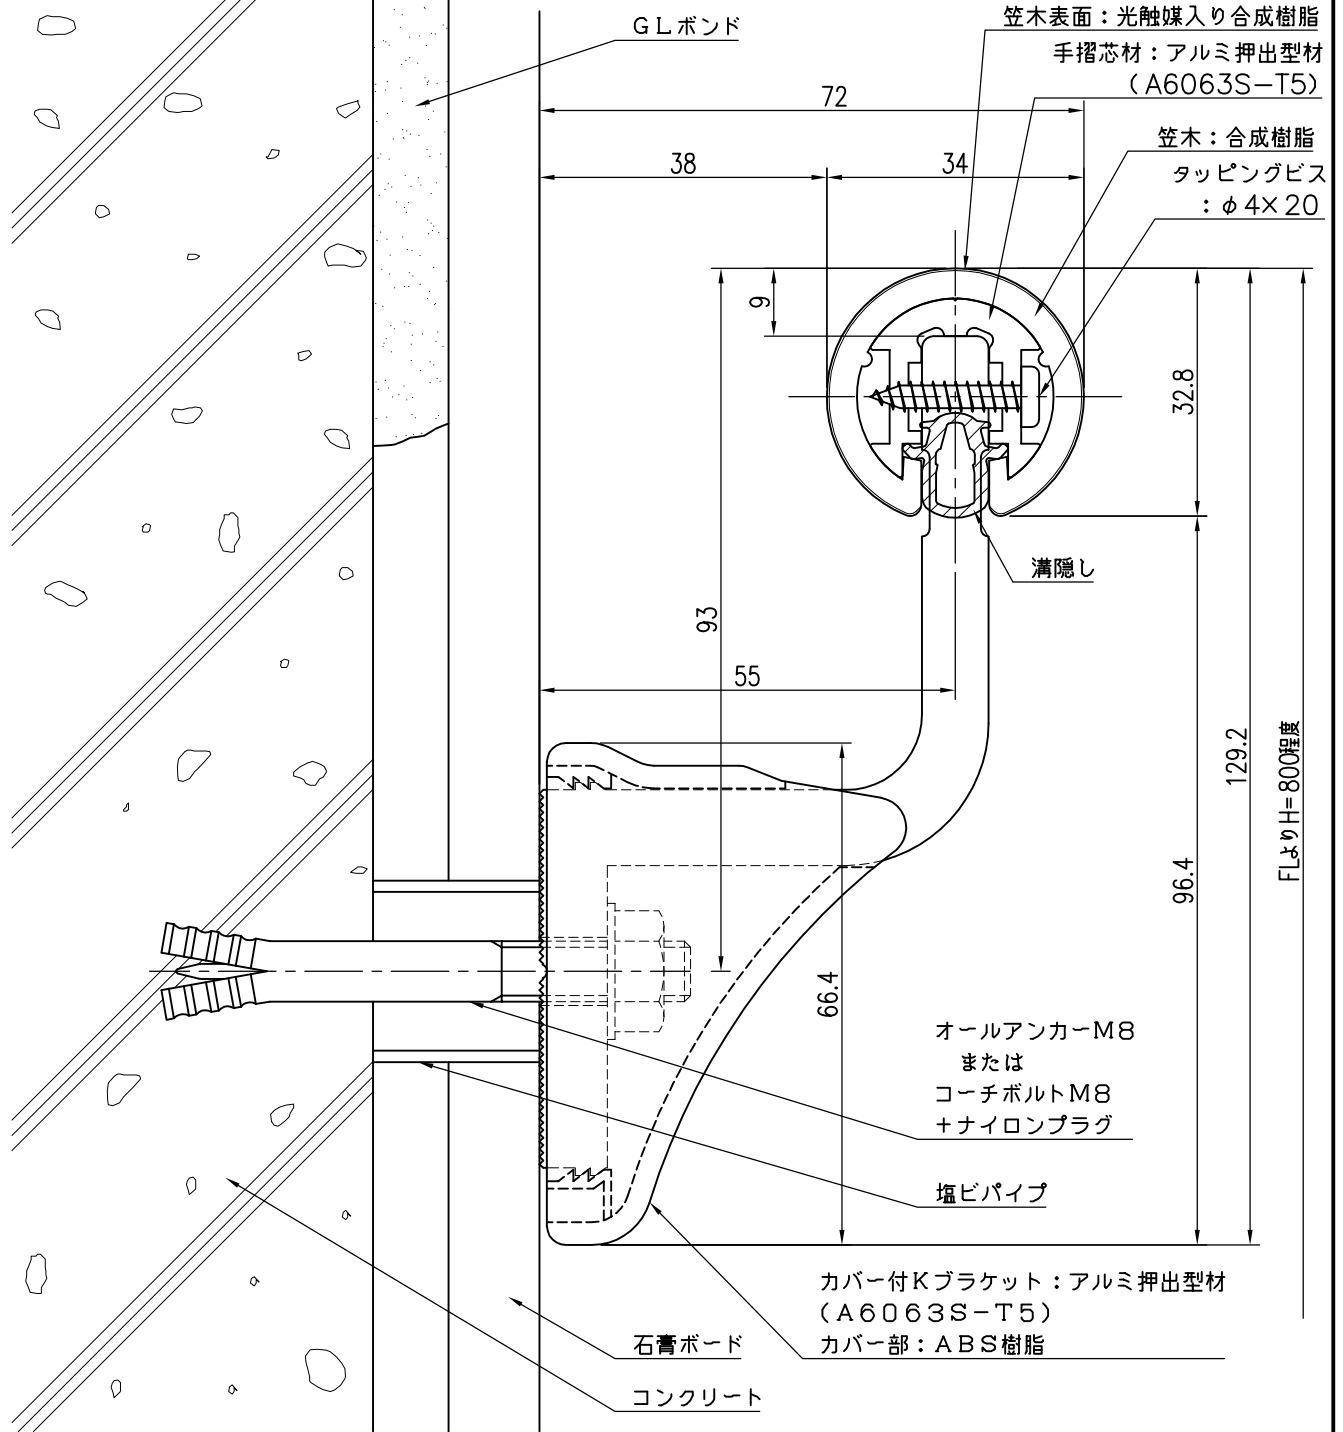

品名	群別	タイプ		図面番号
ハンドレール丸型	標準納まり図	YMO-34K溝		3H-2107M
経歴 ① ② ③	材質	縮尺 1/1	仕上	日付 H15.12.20
	規格			
	重量			
<b>ワイエム工業株式会社</b>				

特記事項