


軽量鉄骨下地（木補強材使用）

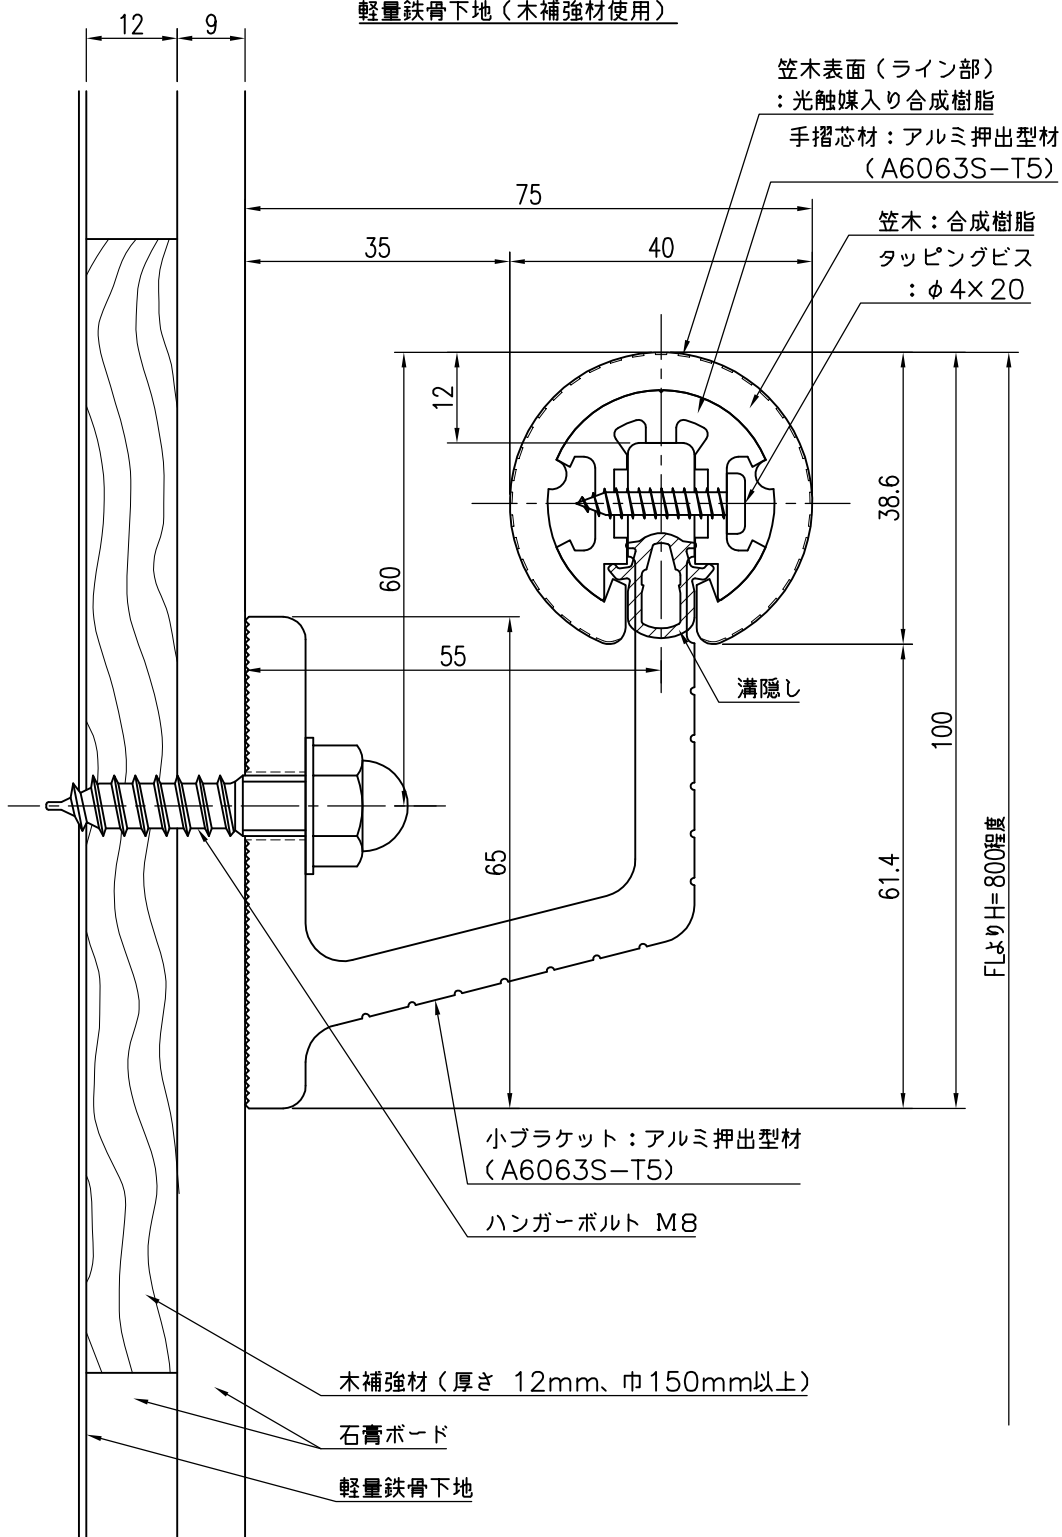

品名	群別	タイプ	図面番号
ハンドレール丸型	標準納まり図	YMO-40小溝 (ストライプ)	3H-2204M
経歴	材質	縮尺	仕上
△ H28.8.1: 笠木実寸修正	規格	1 / 1	日付
△ H29.8.31: ブラケット改良			H15.12.22
△	重量	ワイエム工業株式会社	

特記事項

木補強は別途工事