


ブロック下地

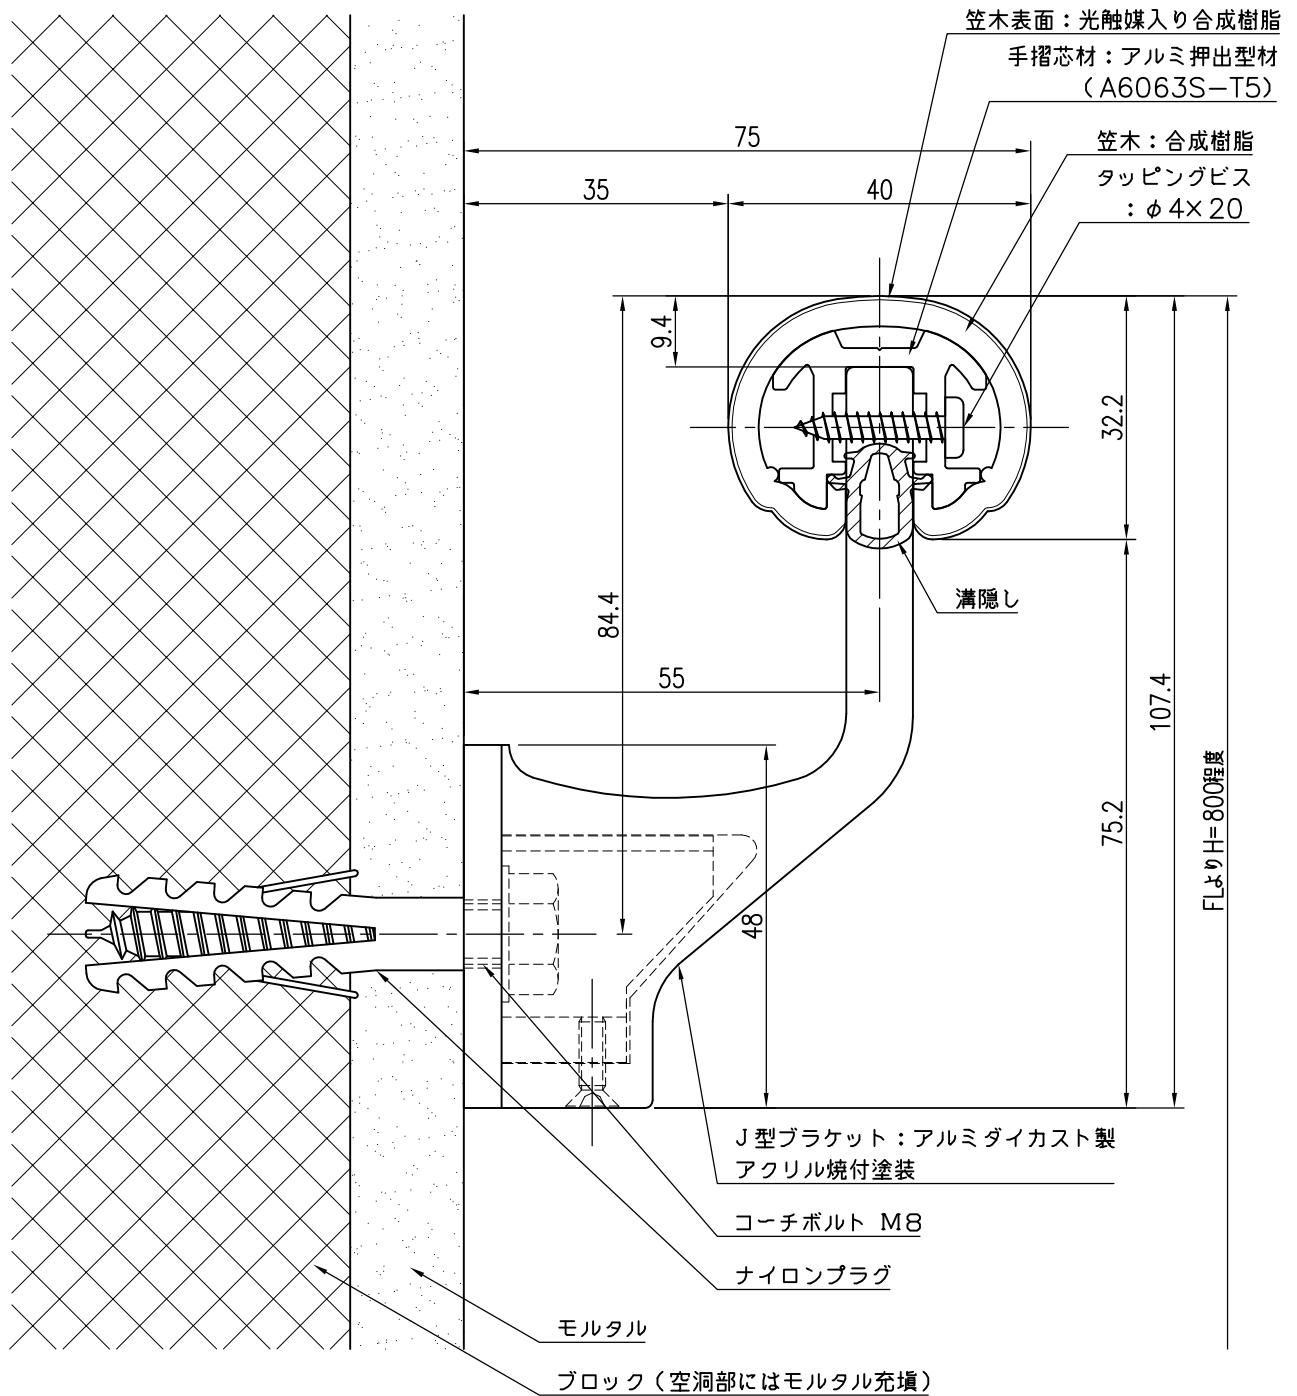

品 名		群 別	タ イ プ		図 面 番 号	
ハンドレール機能型		標準納まり図	YMF-40J溝		3H-2908M	
経 歴		材質	縮尺 1 ／ 1	仕上	日付	
① H26.8: 材質・仕上変更		規格			H17.5.31	
② H28.8.1: 笠木実寸修正		重量	ワイエム工業株式会社			
③ H30.9.13: 笠木改良						
特記事項						