


コンクリート下地

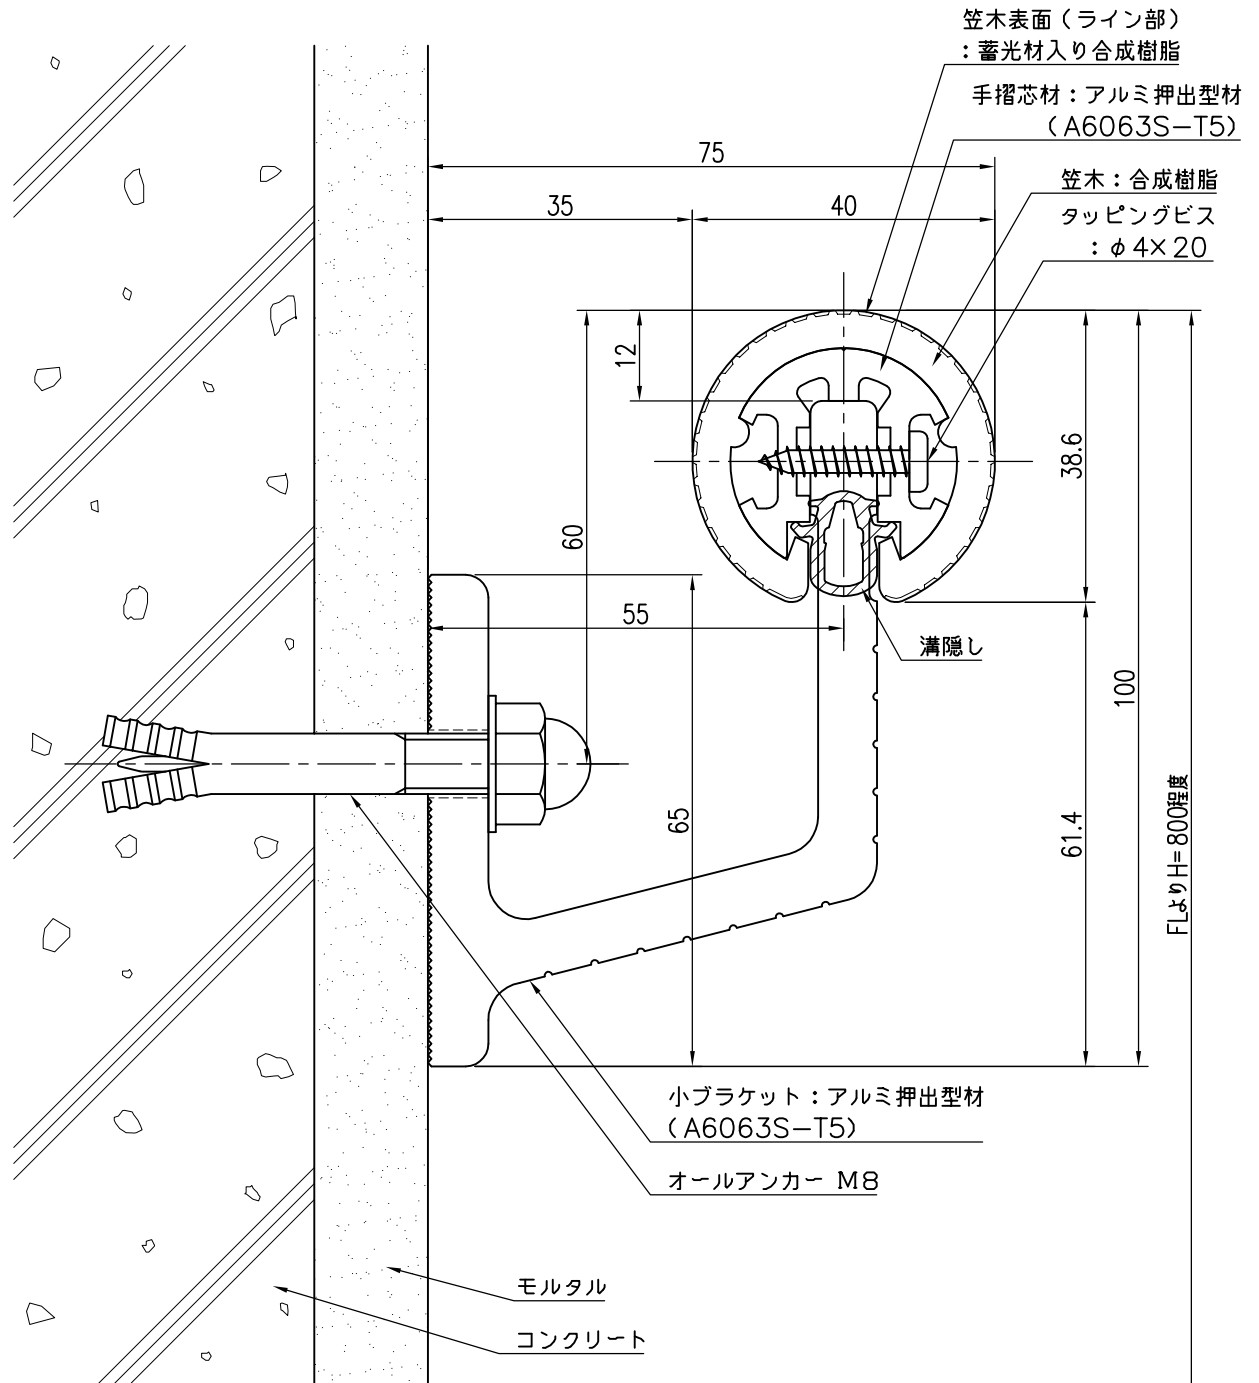

品名	群別	タイプ	図面番号
ハンドレール丸型	標準納まり図	YMO-40小溝 (蓄光ストライプ)	3H-3101M
経歴	材質	縮尺	仕上
▲ H28.8.1: 笠木実寸修正	規格	1/1	日付
△ H29.8.31: ブラケット改良			H17.8.25
③	重量	ワイエム工業株式会社	

特記事項