


ALC下地
(ALC用アンカー止め)

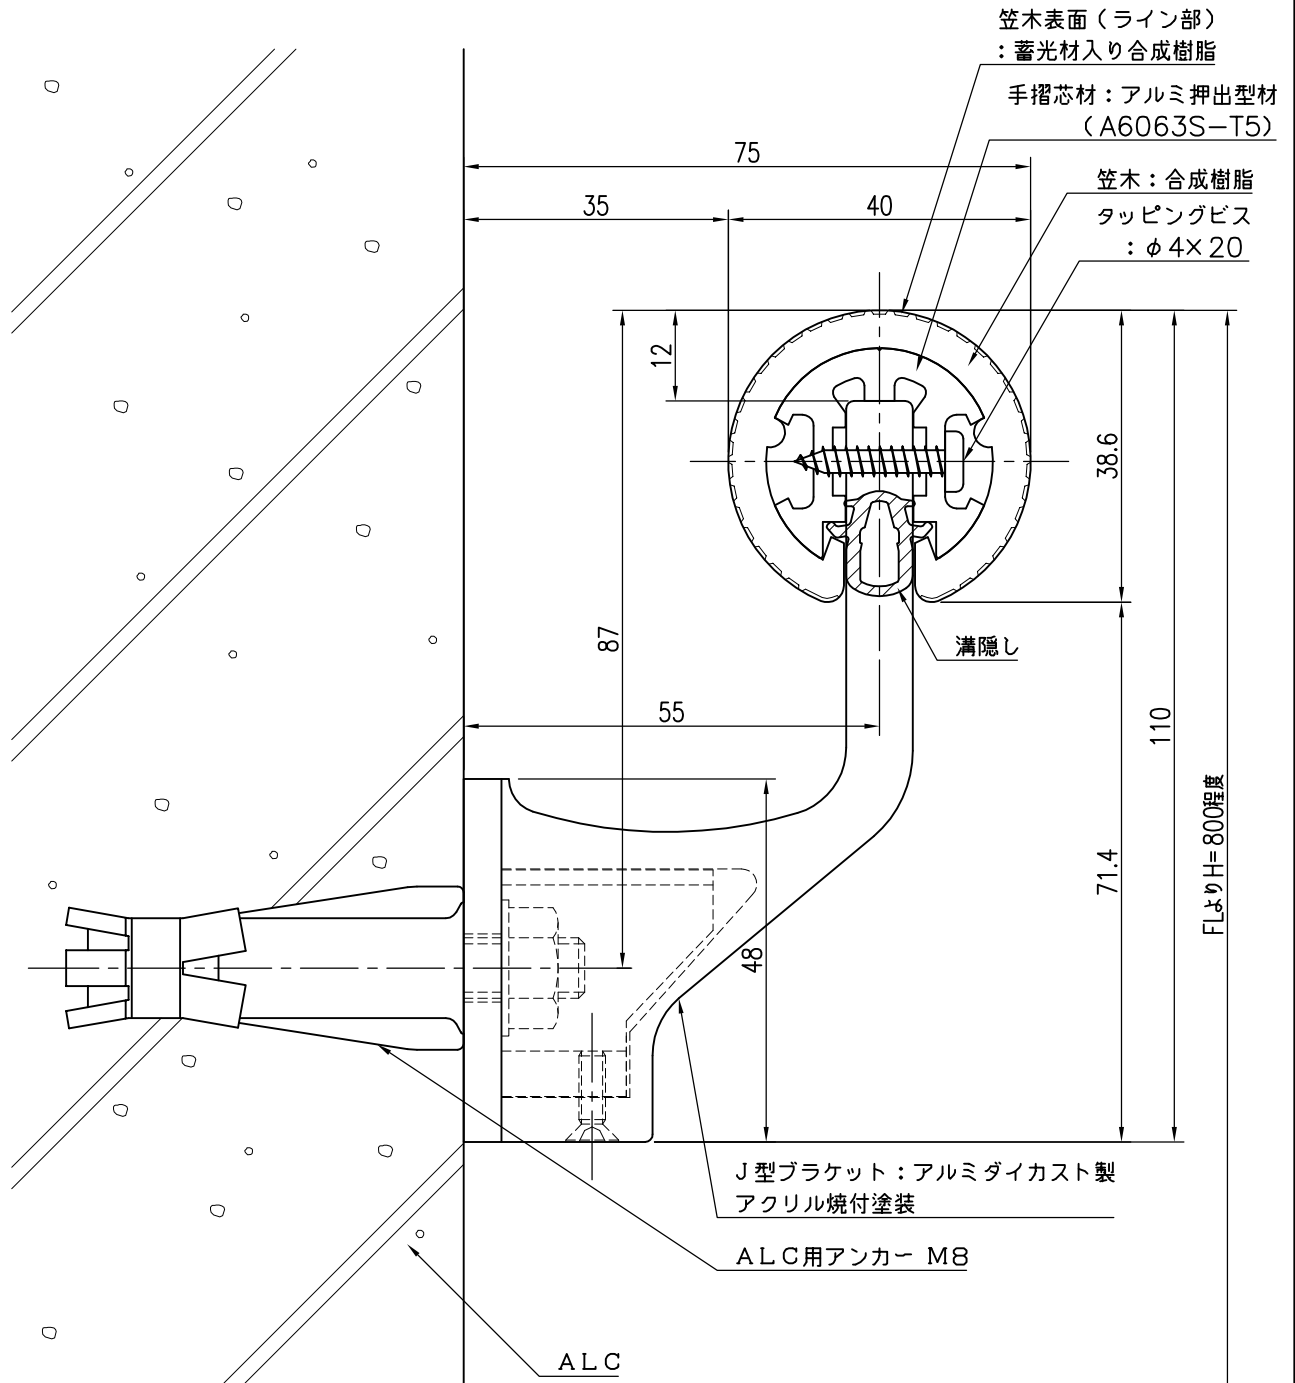

品名	群別	タイプ		図面番号
ハンドレール丸型	標準納まり図	YMO-40J溝 (蓄光ストライプ)		3H-3210M
経歴	材質	縮尺	仕上	日付
① H26.8 : 材質・仕上変更	規格	1 / 1		H17.8.25
② H28.8.1 : 笠木実寸修正				
③	重量	ワイエム工業株式会社		
特記事項				