


コンクリート下地

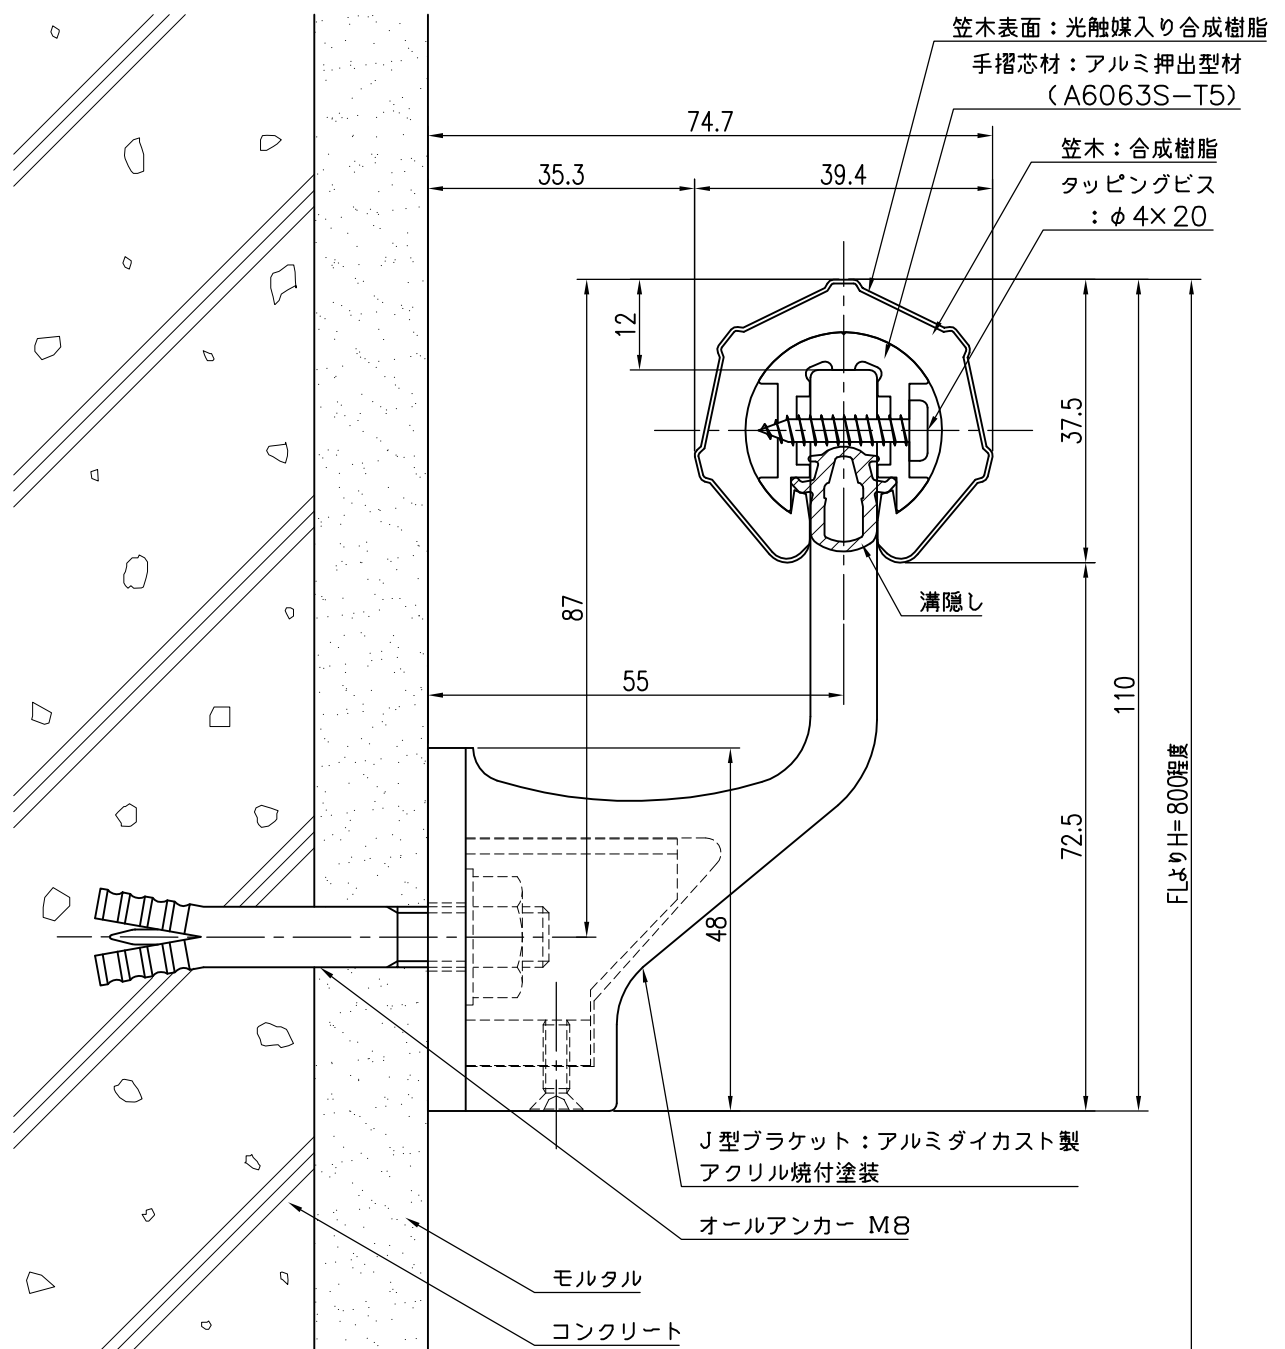

品 名	群 別	タ イ プ		図 面 番 号
多角形手すりYMラインレール	標準納まり図	YMH-40J溝		3H-4401M
経 歴	材質	縮尺	仕上	日付
① H30.3: 形状・品名変更	規格	1 / 1		H28.2.16
②	重量	 ワイエム工業株式会社		
③				

特記事項