


GL工法 コンクリート下地
(GLボンド部)

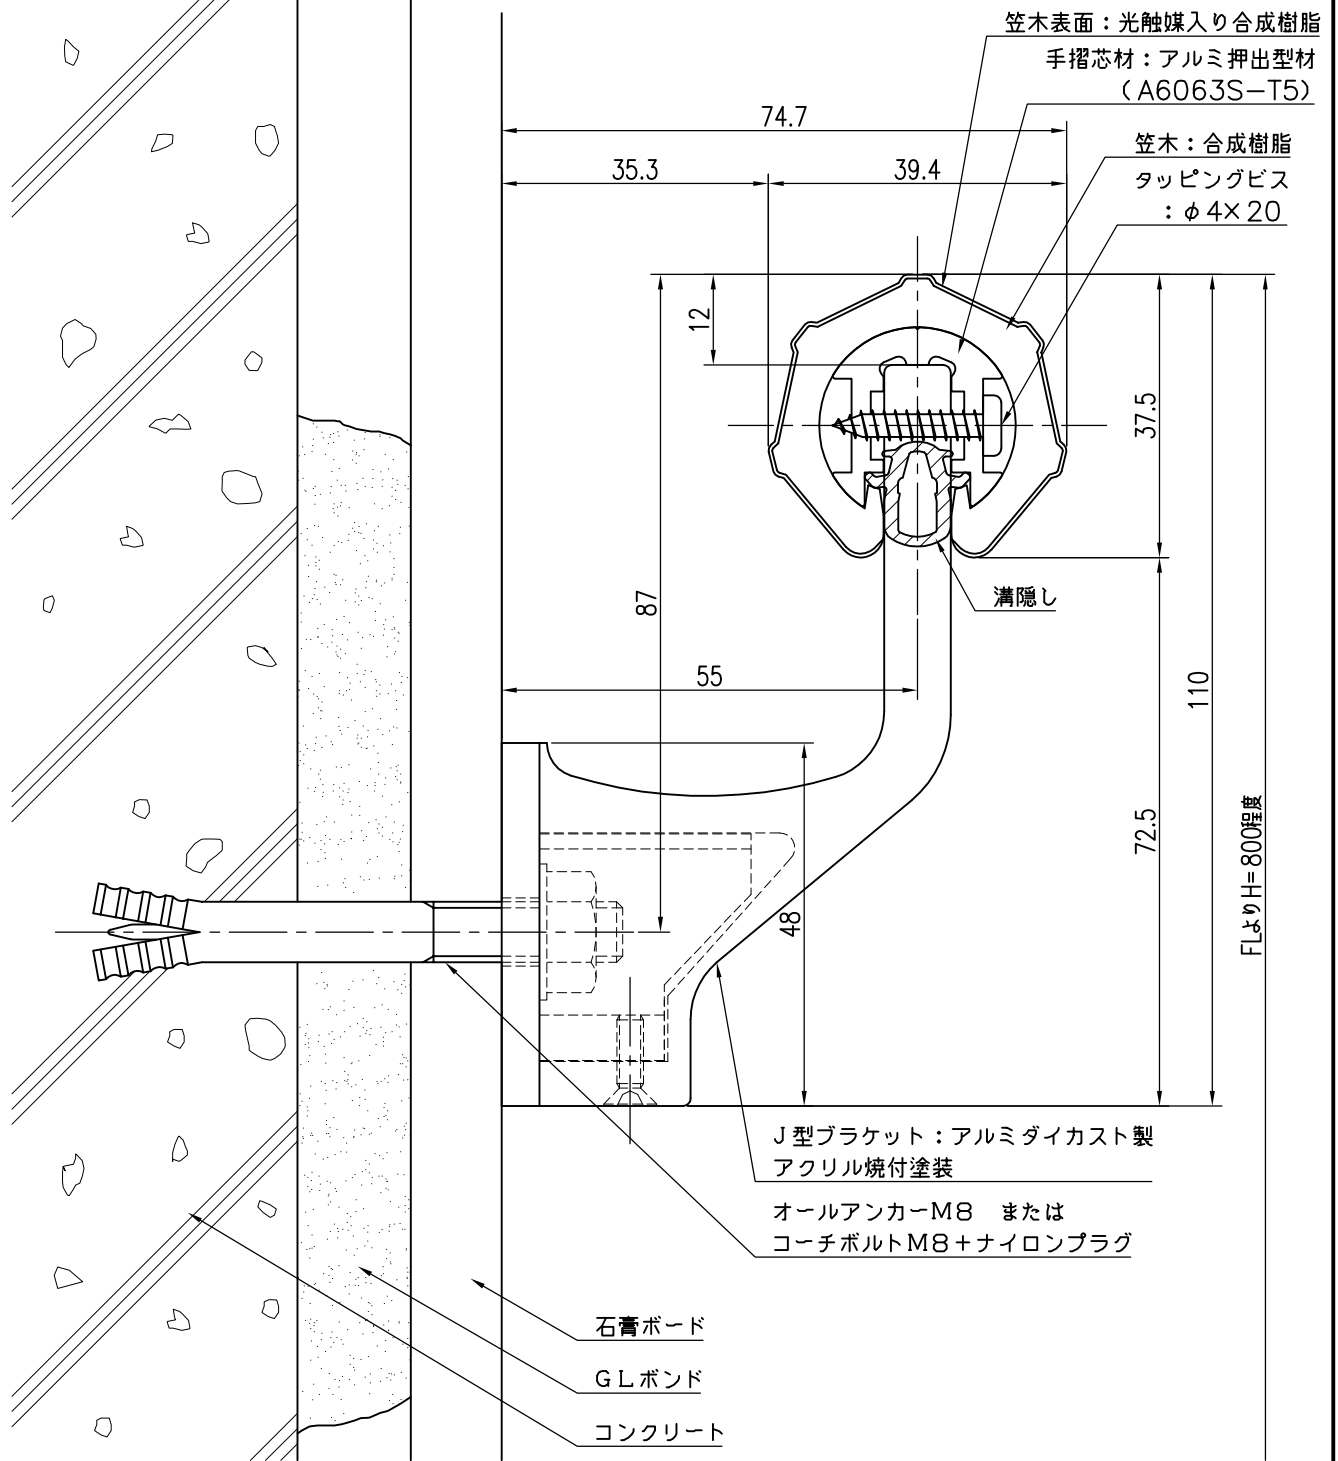

| 品名 | 群別 | タイプ | | 図面番号 |
|------------------|--------|-------------------|----|----------|
| 多角形手すりYMラインレール | 標準納まり図 | YMH-40J溝 | | 3H-4405M |
| 経歴 | 材質 | 縮尺 | 仕上 | 日付 |
| ① H30.3: 形状・品名変更 | 規格 | 1/1 | | H28.2.16 |
| ② | 重量 | ワイエム工業株式会社 | | |
| ③ | | | | |

特記事項