


コンクリート下地

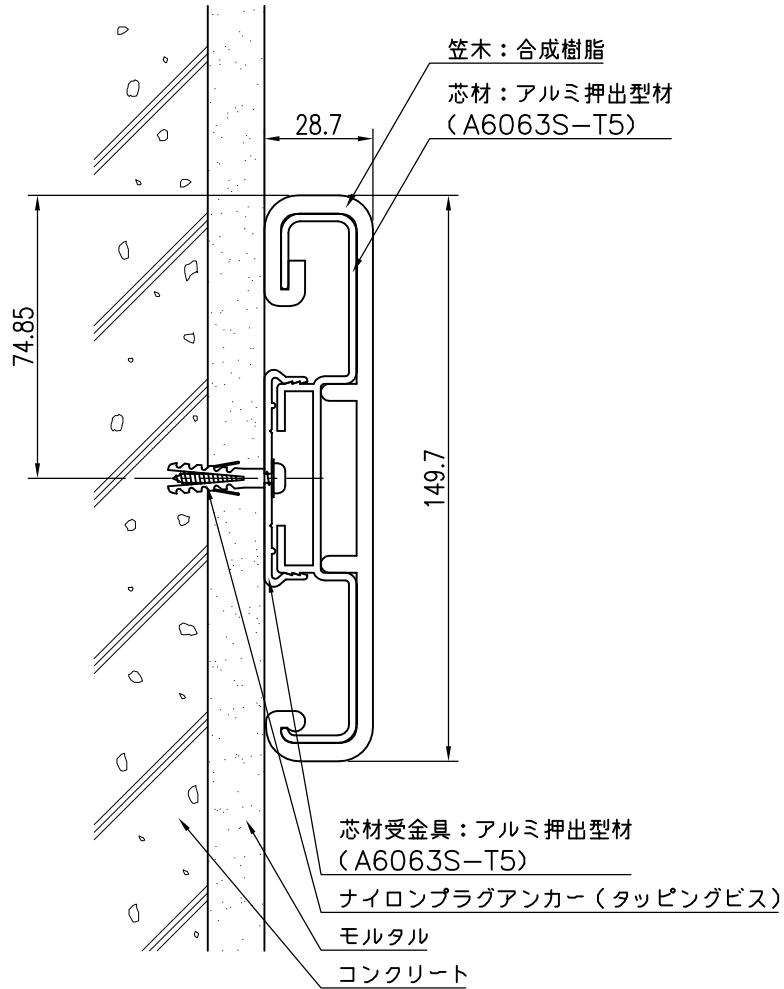

| 品名              | 群別                | タイプ        |    | 図面番号     |
|-----------------|-------------------|------------|----|----------|
| ストレッチャー摺り       | 標準納まり図            | YMIR-150直付 |    | 4H-0901  |
| 経歴              | 材質                | 縮尺         | 仕上 | 日付       |
| ① H13.8.9:形状変更  | 規格                | 1/2        |    | H12.3.30 |
| ② H27.6.29:受材改良 |                   |            |    |          |
| ③               |                   |            |    |          |
| 重量              | <b>ワイエム工業株式会社</b> |            |    |          |

特記事項