


GL工法 コンクリート下地  
(GLボンド部)

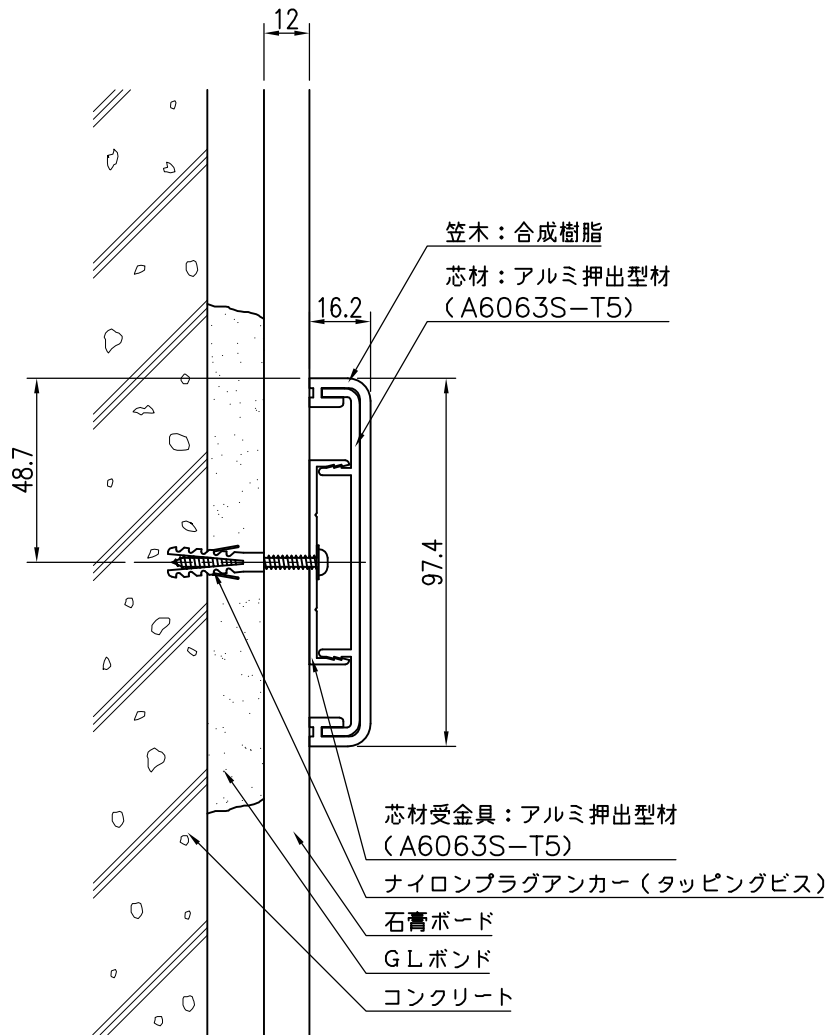

品名	群別	タイプ		図面番号
ストレッチャー摺り	標準納まり図	YMPV-100		4H-1005
経歴	材質	縮尺	仕上	日付
①	規格	1/2		H12.4.1
②	重量	<b>ワイエム工業株式会社</b>		
③				

特記事項