


GL工法 コンクリート下地

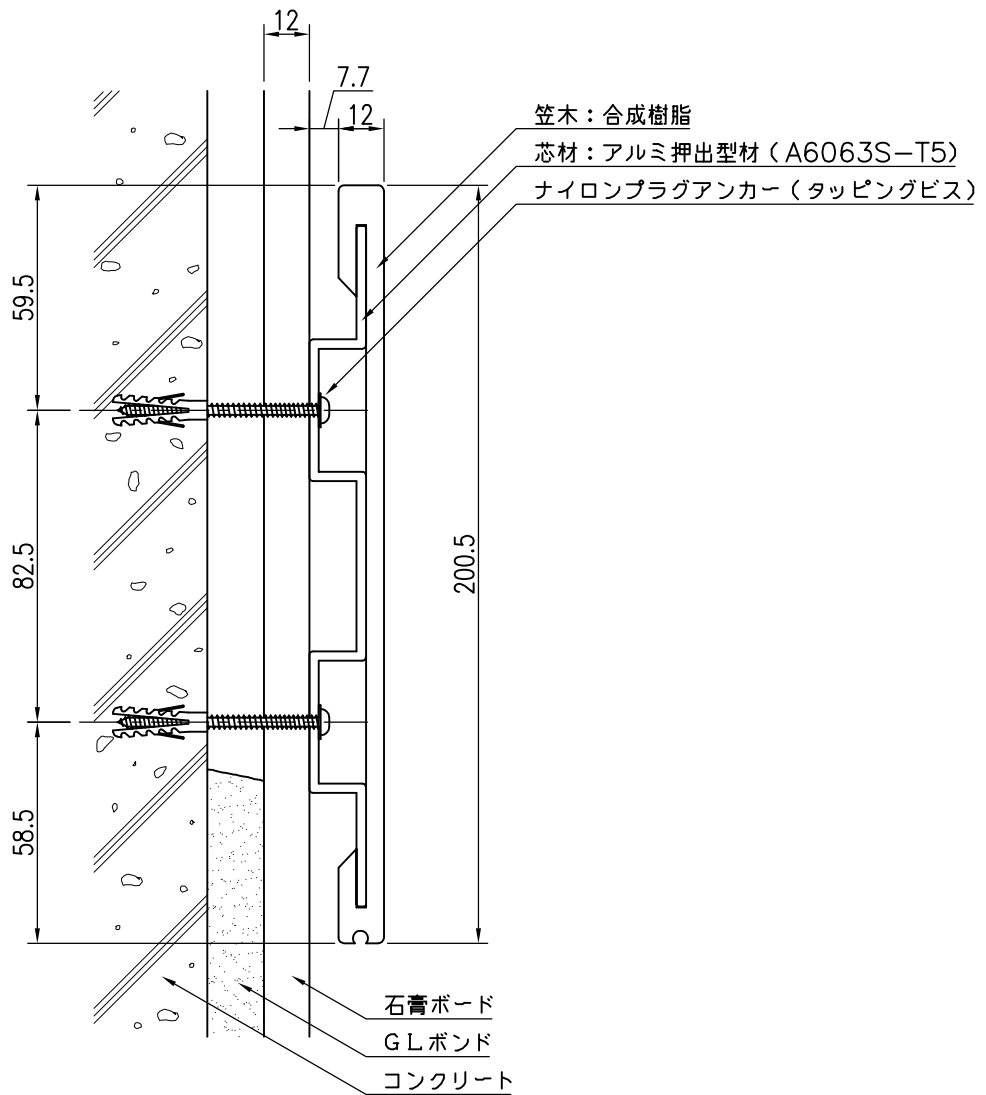

品名	群別	タイプ	図面番号
ストレッチャー摺り	標準納まり図	YMPV-200	4H-1407
経歴	材質	縮尺	仕上
① H15.3.10:形状変更	規格	1/2	日付
②	重量		
③			

特記事項