


コンクリート下地

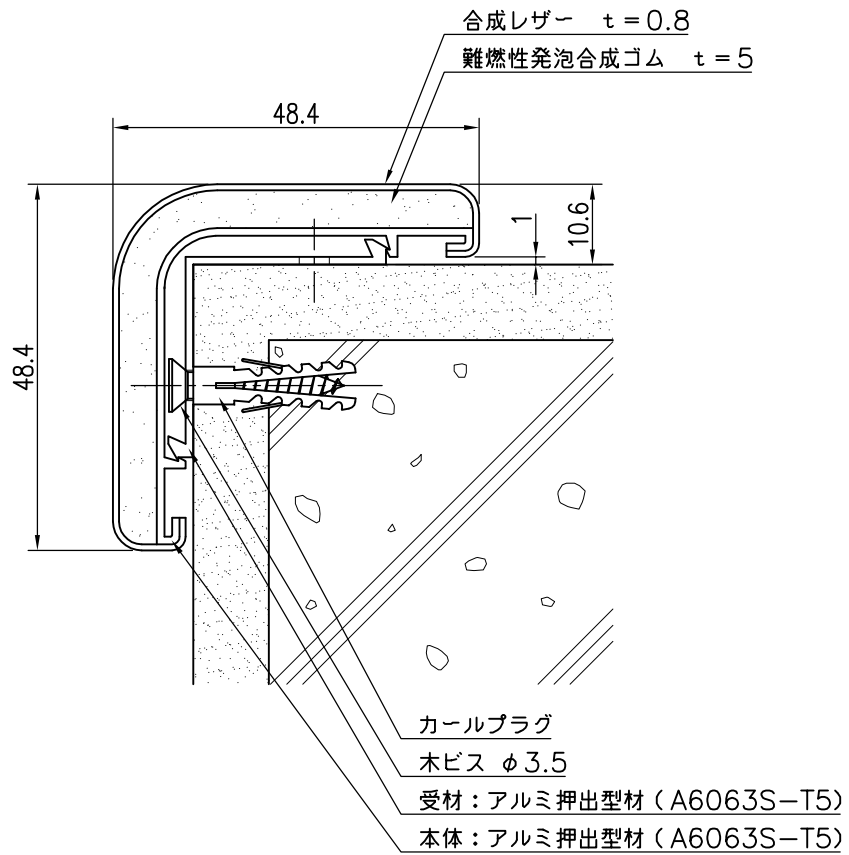

品名	群別	タイプ	図面番号	
ソフトコーナー		YMCY-50	6H-0101	
経歴	材質	縮尺	仕上	日付
①	規格	1/1		H12.7.12
②	重量	ワイエム工業株式会社		
③				

特記事項