


クロス仕上げ
軽量鉄骨下地
(木補強材使用)

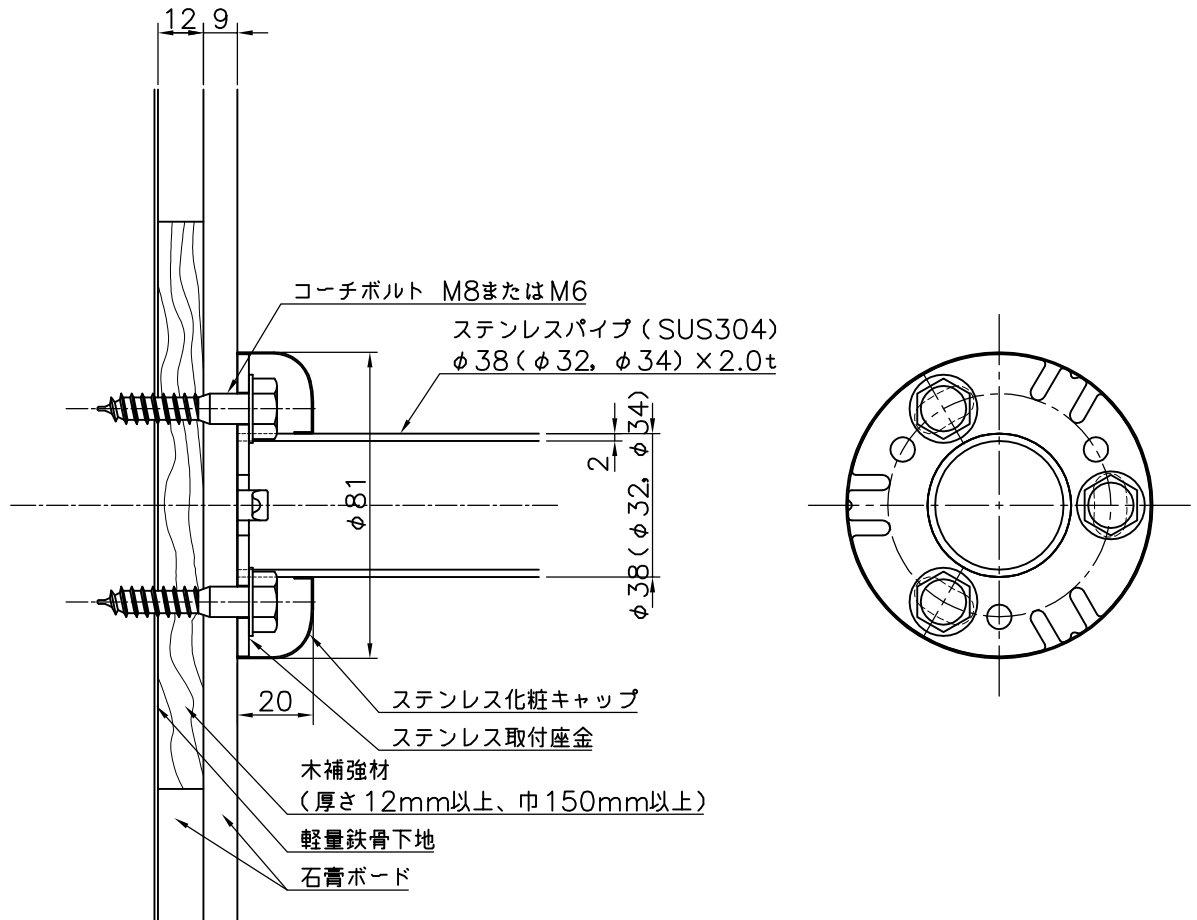

品 名	群 別	タ イ プ	図 面 番 号
ステンレス補助手摺		化粧キャップ納まり	9H-0105
経 歴	材質	縮尺 1/2	仕上
① H28.3.11: 座金等変更	規格		日付 H12.6.20
②	重量	ワイエム工業株式会社	
③			

特記事項
木補強は別途工事