




YMSW-50-1800 S=1/20

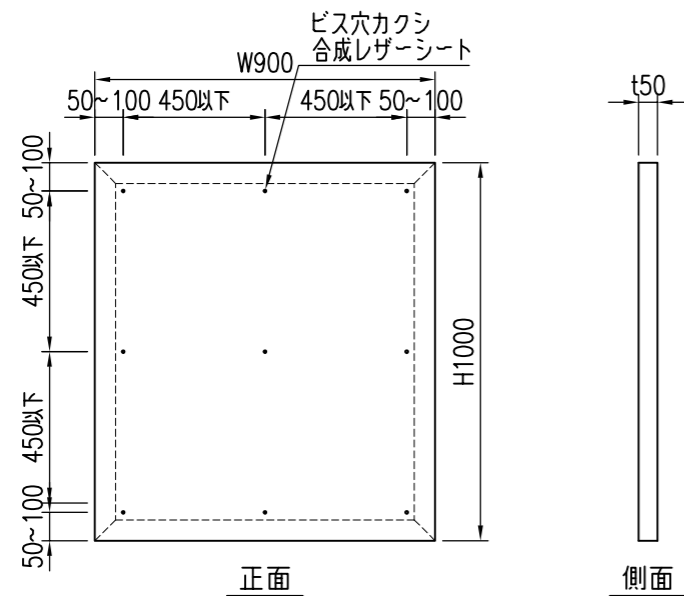


YMSW-50-1000 S=1/20

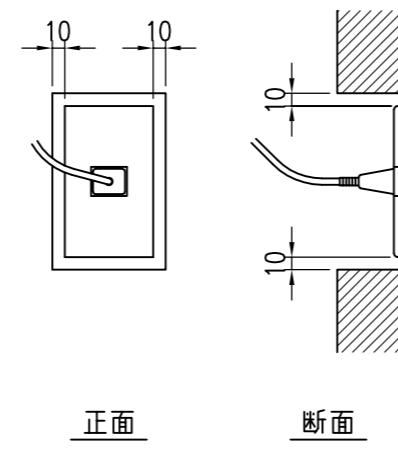


電気スイッチ、コンセント穴断面詳細図 S=1/6

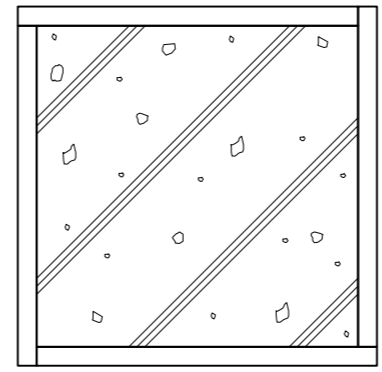


角柱納まり図 S=1/20

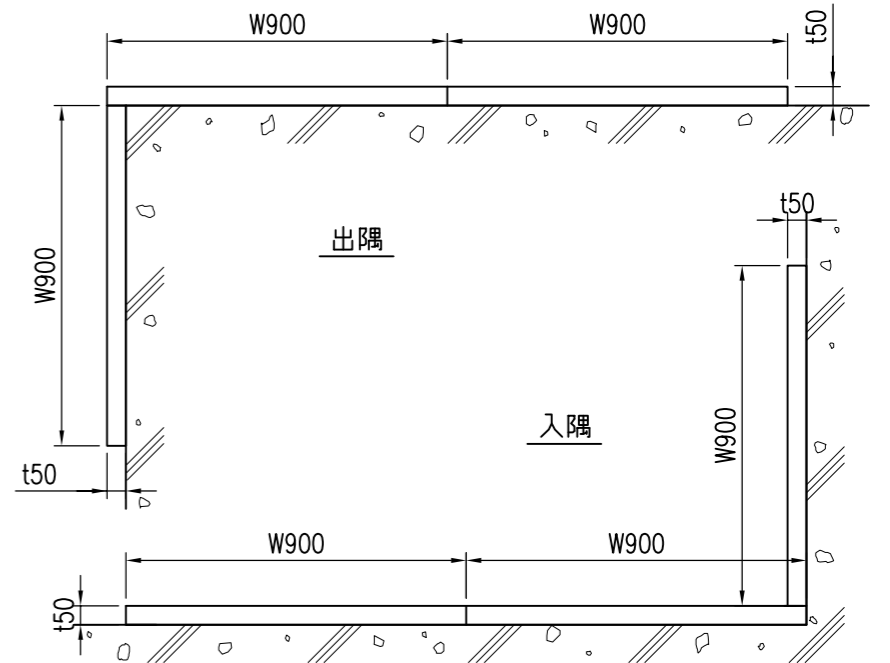

平面納まり図 S=1/20

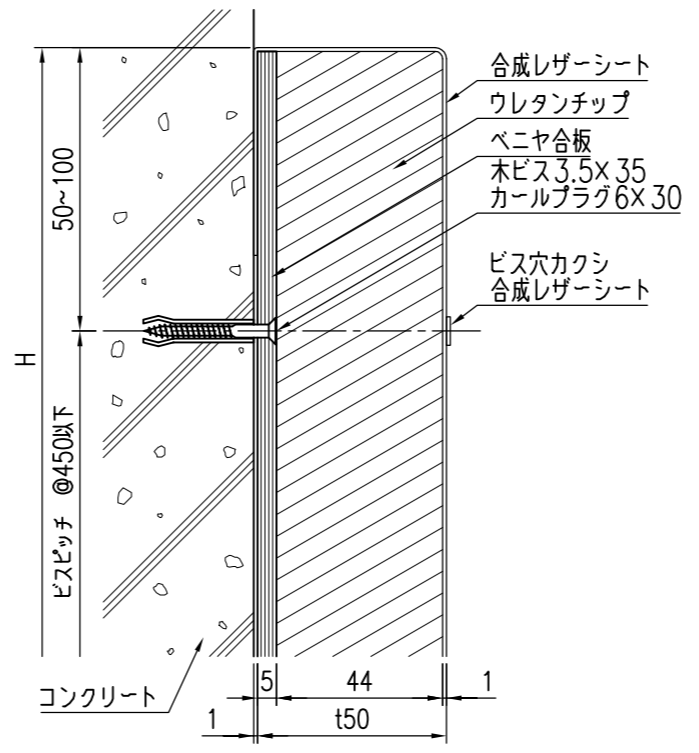

単層断面詳細図 S=1/2

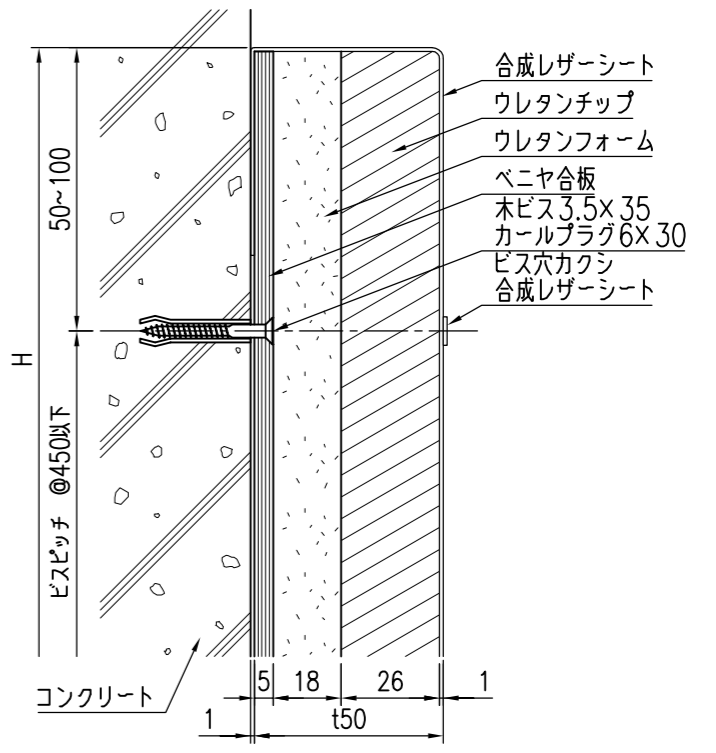

多重層断面詳細図 S=1/2

特記事項

色：グレー、ベージュ、ブラウン、木調ダーク、木調ライト

経歴	品名	群別	縮尺	仕上	日付
△	ソフトウォール	納まり詳細図 (コンクリート下地)	図示	仕上	H28.2.19
△					
△					
材質	タイプ	図面番号	ワイエム工業株式会社		
規格	YMSW-50 (ビス止め)	17HS-0101			
重量					