




YMSW-50-1800 S=1/20

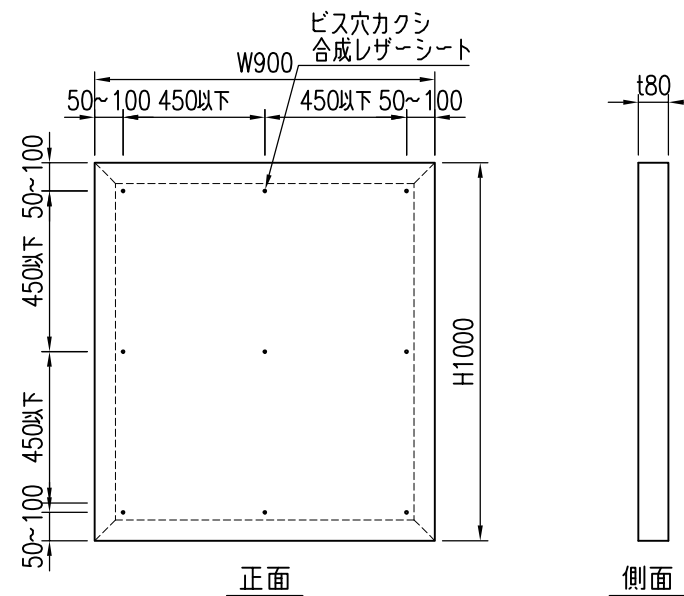


YMSW-50-1000 S=1/20

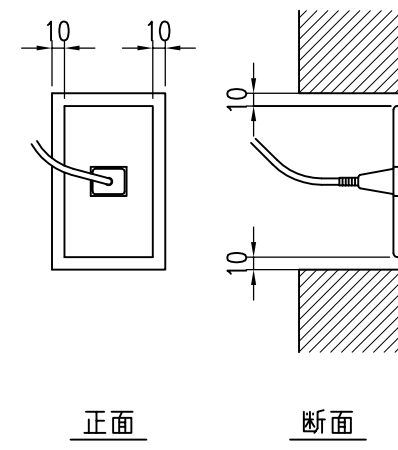


電気スイッチ、コンセント穴断面詳細図 S=1/6

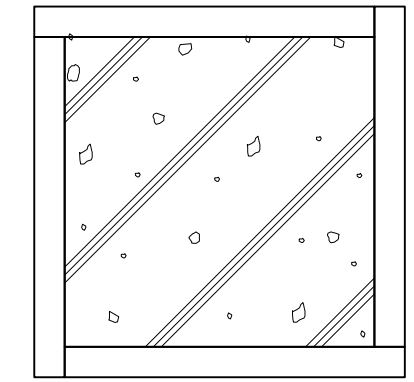


角柱納まり図 S=1/20

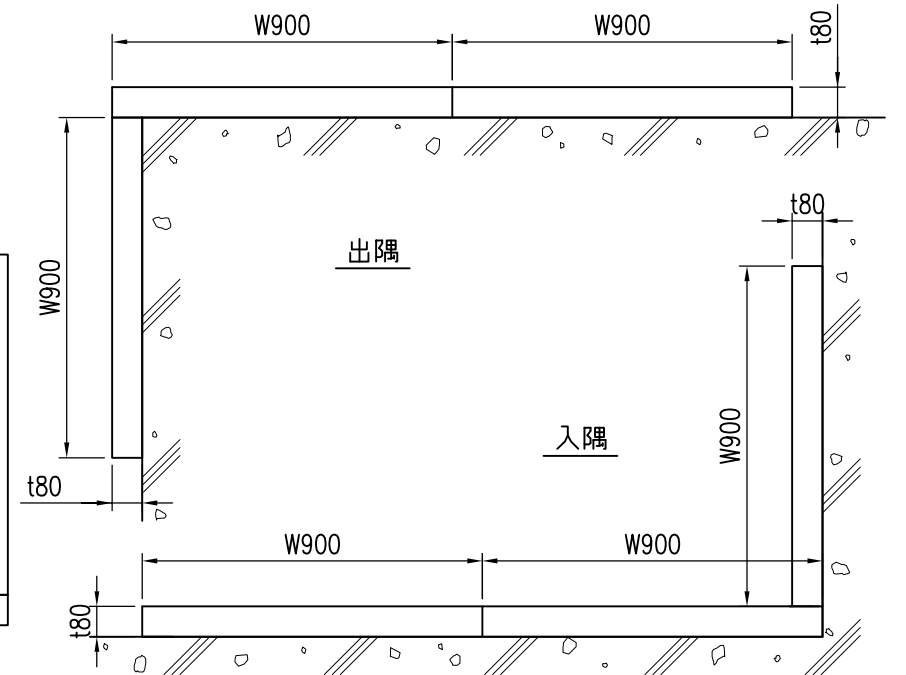

平面納まり図 S=1/20

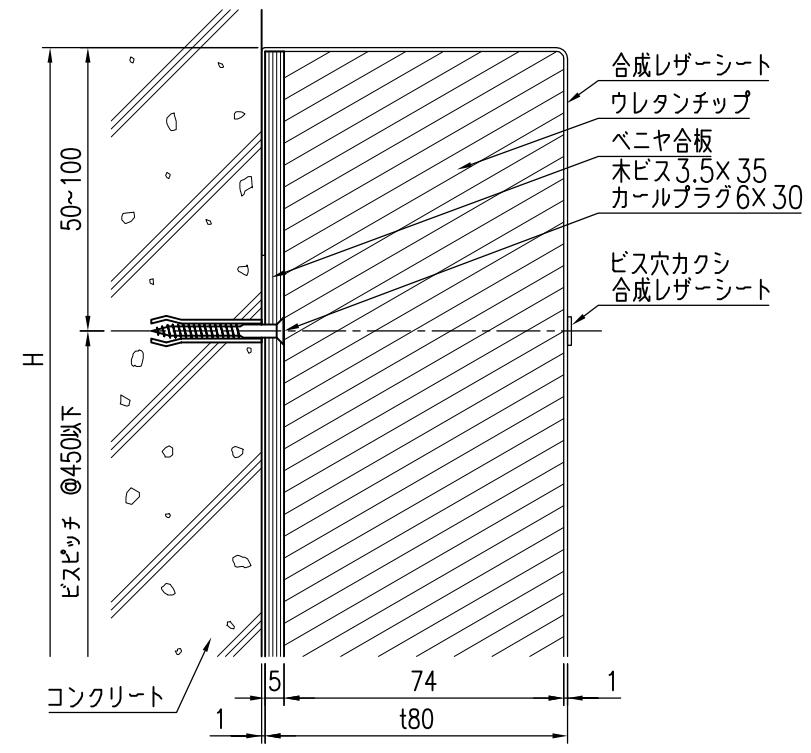

単層 断面詳細図 S=1/2

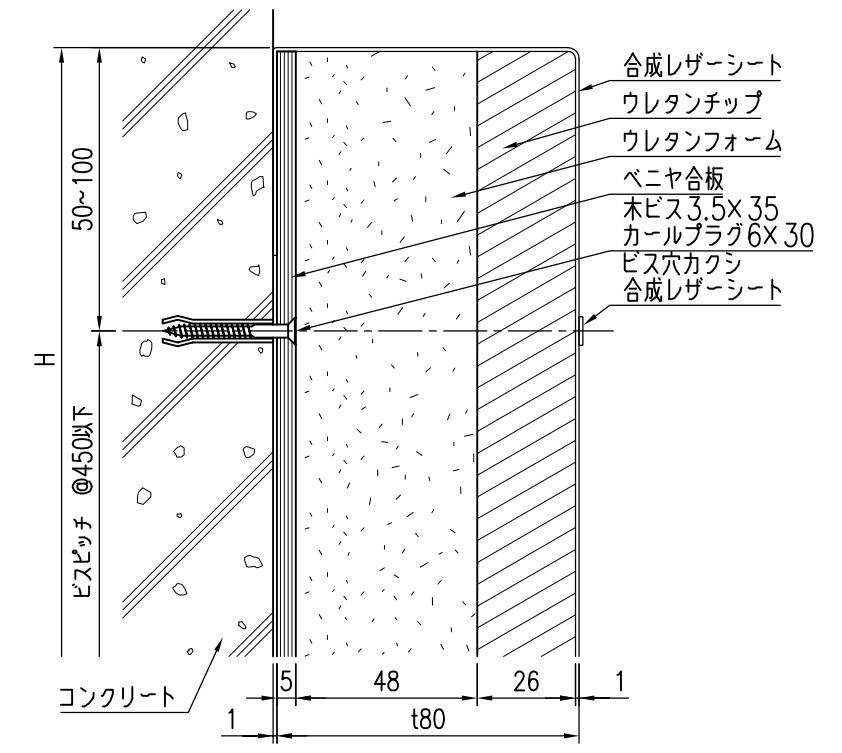

多重層 断面詳細図 S=1/2

特記事項 色：グレー、ベージュ、ブラウン、木調ダーク、木調ライト	経歴	品名	群別	縮尺	仕上	日付
	△	ソフトウォール	納まり詳細図 (コンクリート下地)	図示		H28.2.19
	△			<b>ワイエム工業株式会社</b>		
	△					
	材質	タイプ	図面番号			
	規格	YMSW-80 (ビス止め)	17HS-0201			
重量						