
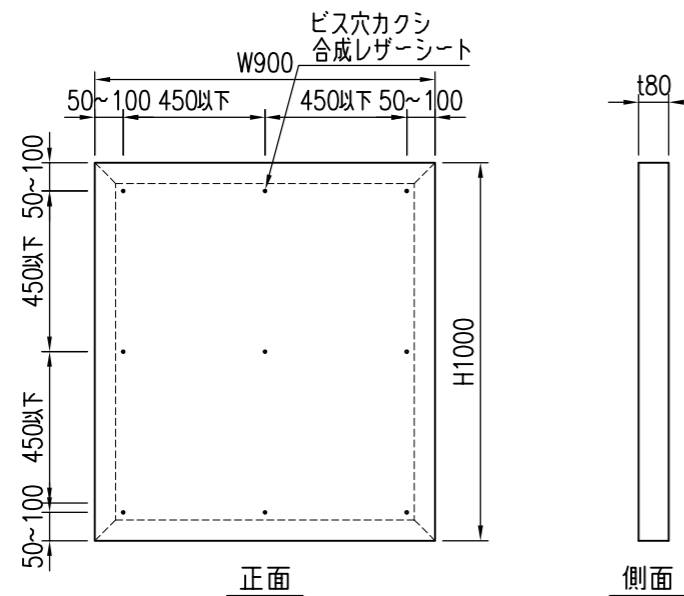
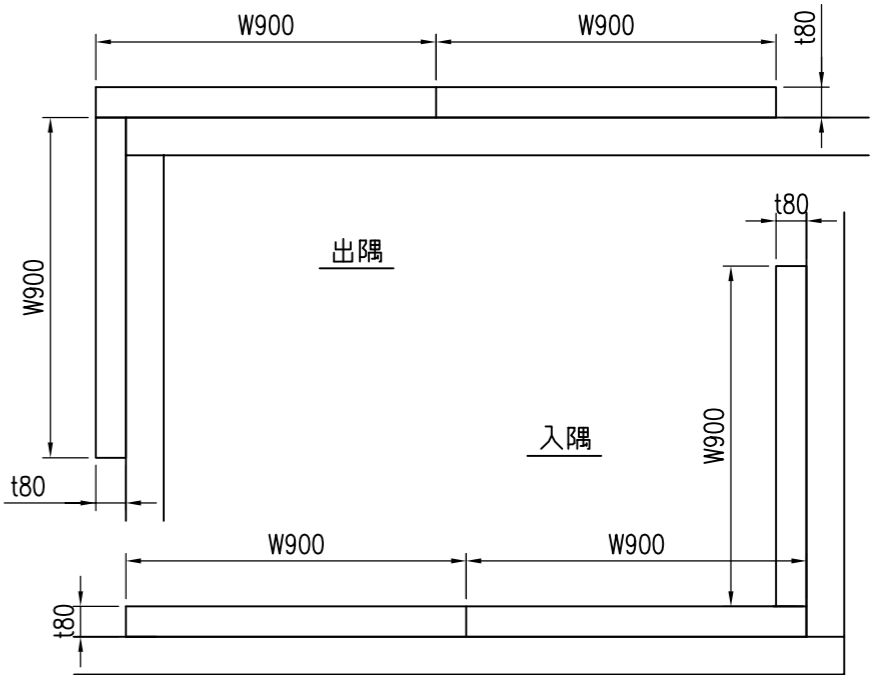
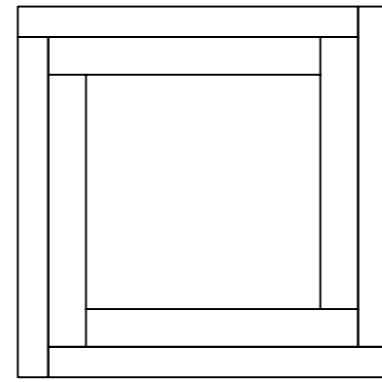


YMSW-50-1800 S=1/20


電気スイッチ、コンセント穴断面詳細図 S=1/6

角柱納まり図 S=1/20


平面納まり図 S=1/20

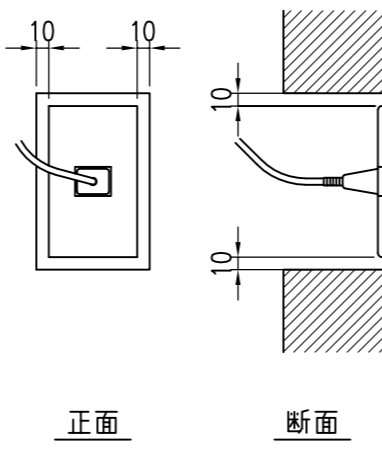

YMSW-50-1000 S=1/20

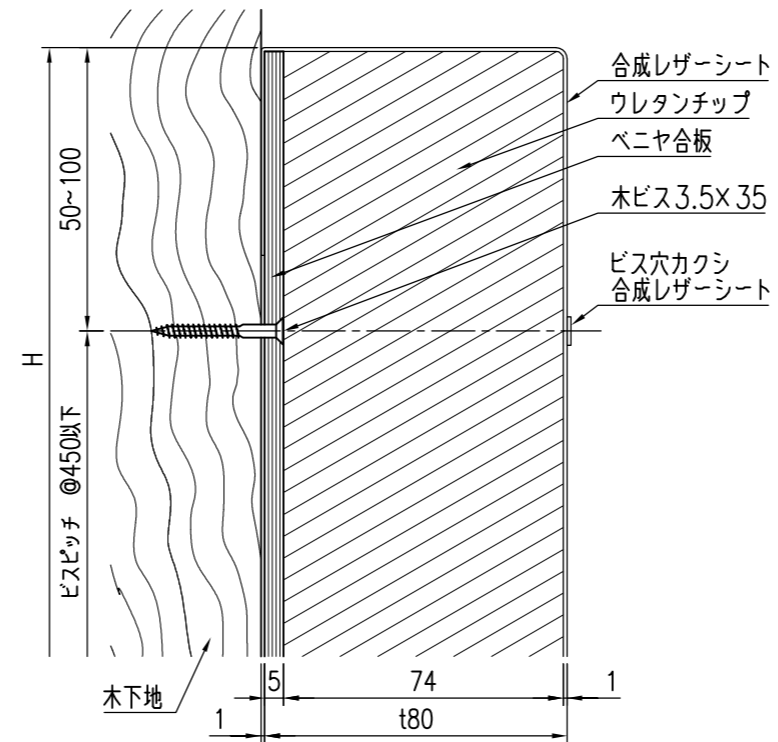

単層 断面詳細図 S=1/2

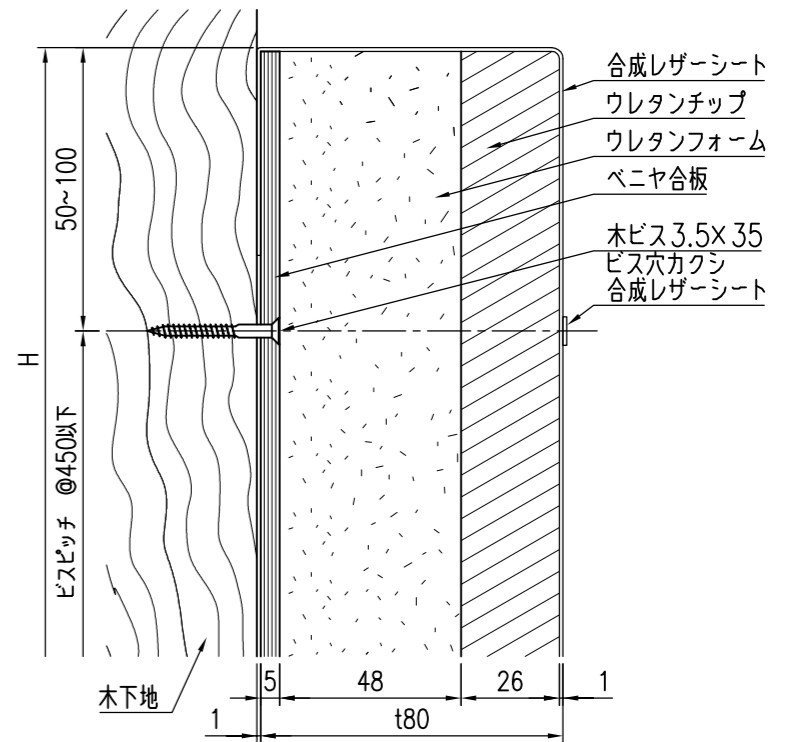

多重層 断面詳細図 S=1/2

特記事項

色：グレー、ベージュ、ブラウン、木調ダーク、木調ライト

経歴	品名	群別	縮尺	仕上	日付
△	ソフトウォール	納まり詳細図 (木下地)	図示		H28.2.19
△					
△	タイプ	図面番号	ワイエム工業株式会社		
材質	規格	YMSW-80 (ビス止め)			
重量	17HS-0202				