


コンクリート下地

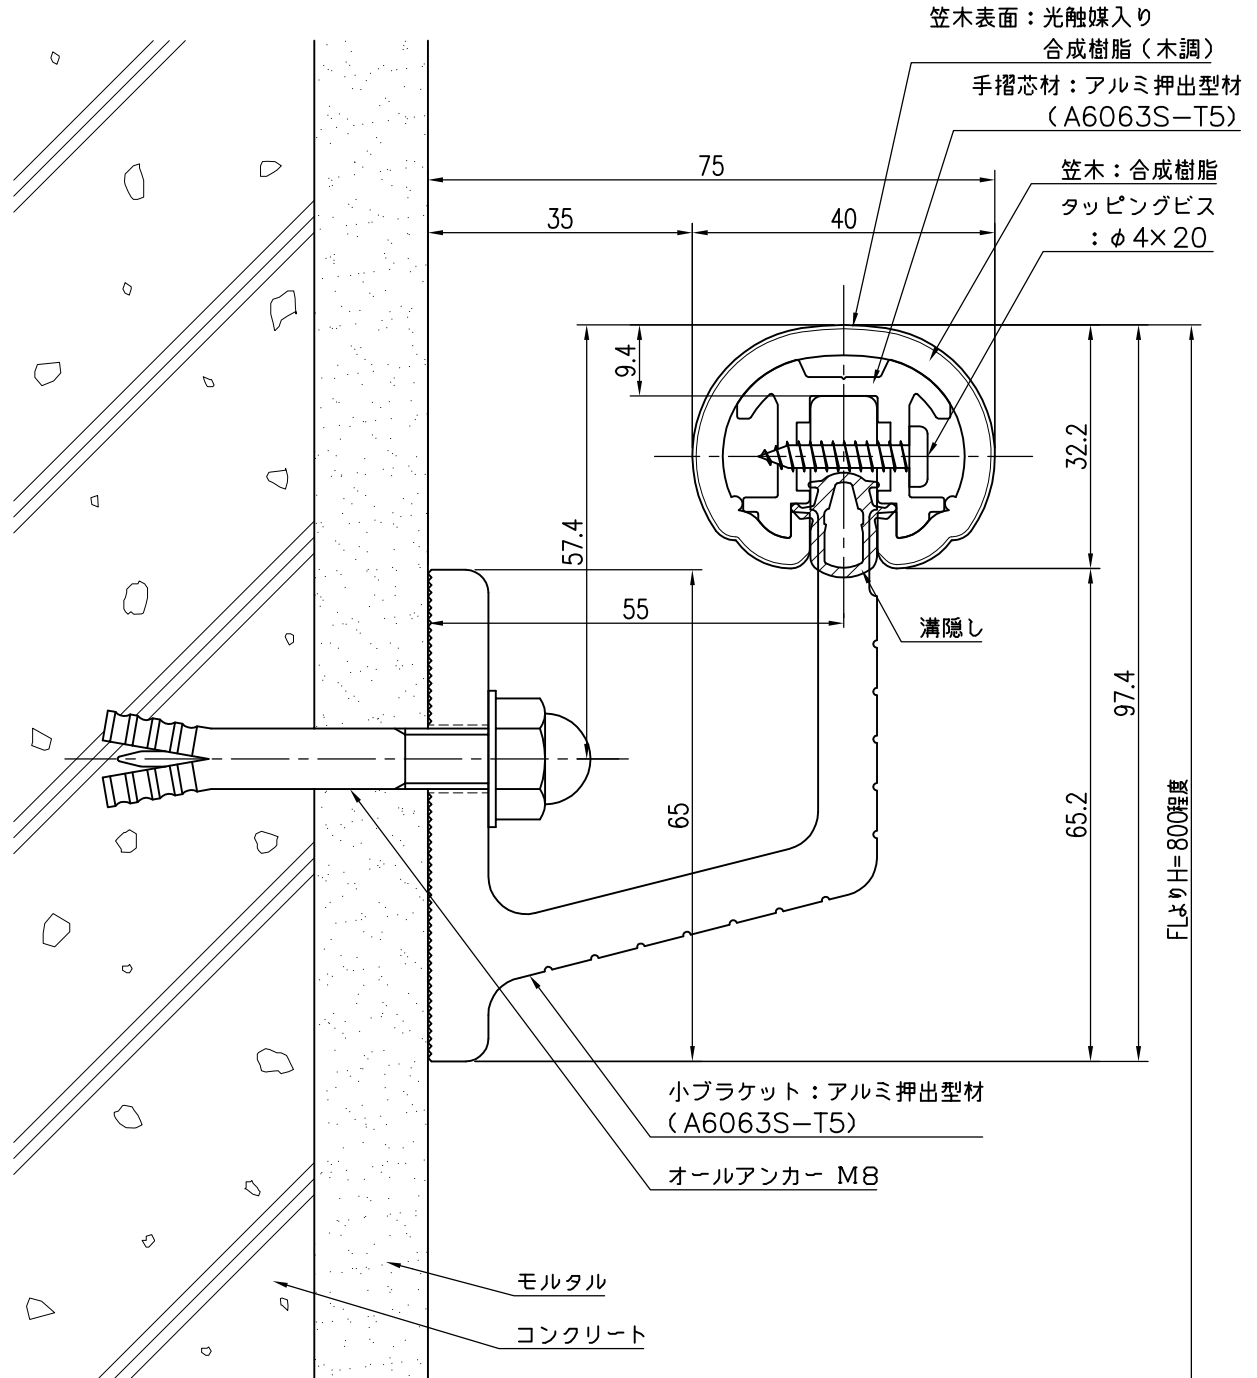

品 名	群 別	タ イ プ	図 面 番 号	
ハンドレール機能型	標準納まり図	YMF-40小溝 （木調）	3H-2801WM	
経 歴	材質	縮尺	仕上	日付
① H28.8.1：笠木実寸修正	規格	1 / 1		H17.5.31
② H29.8.31：ブラケット改良	重量	 ワイエム工業株式会社		
③ H30.9.13：笠木改良				

特記事項