


ブロック下地

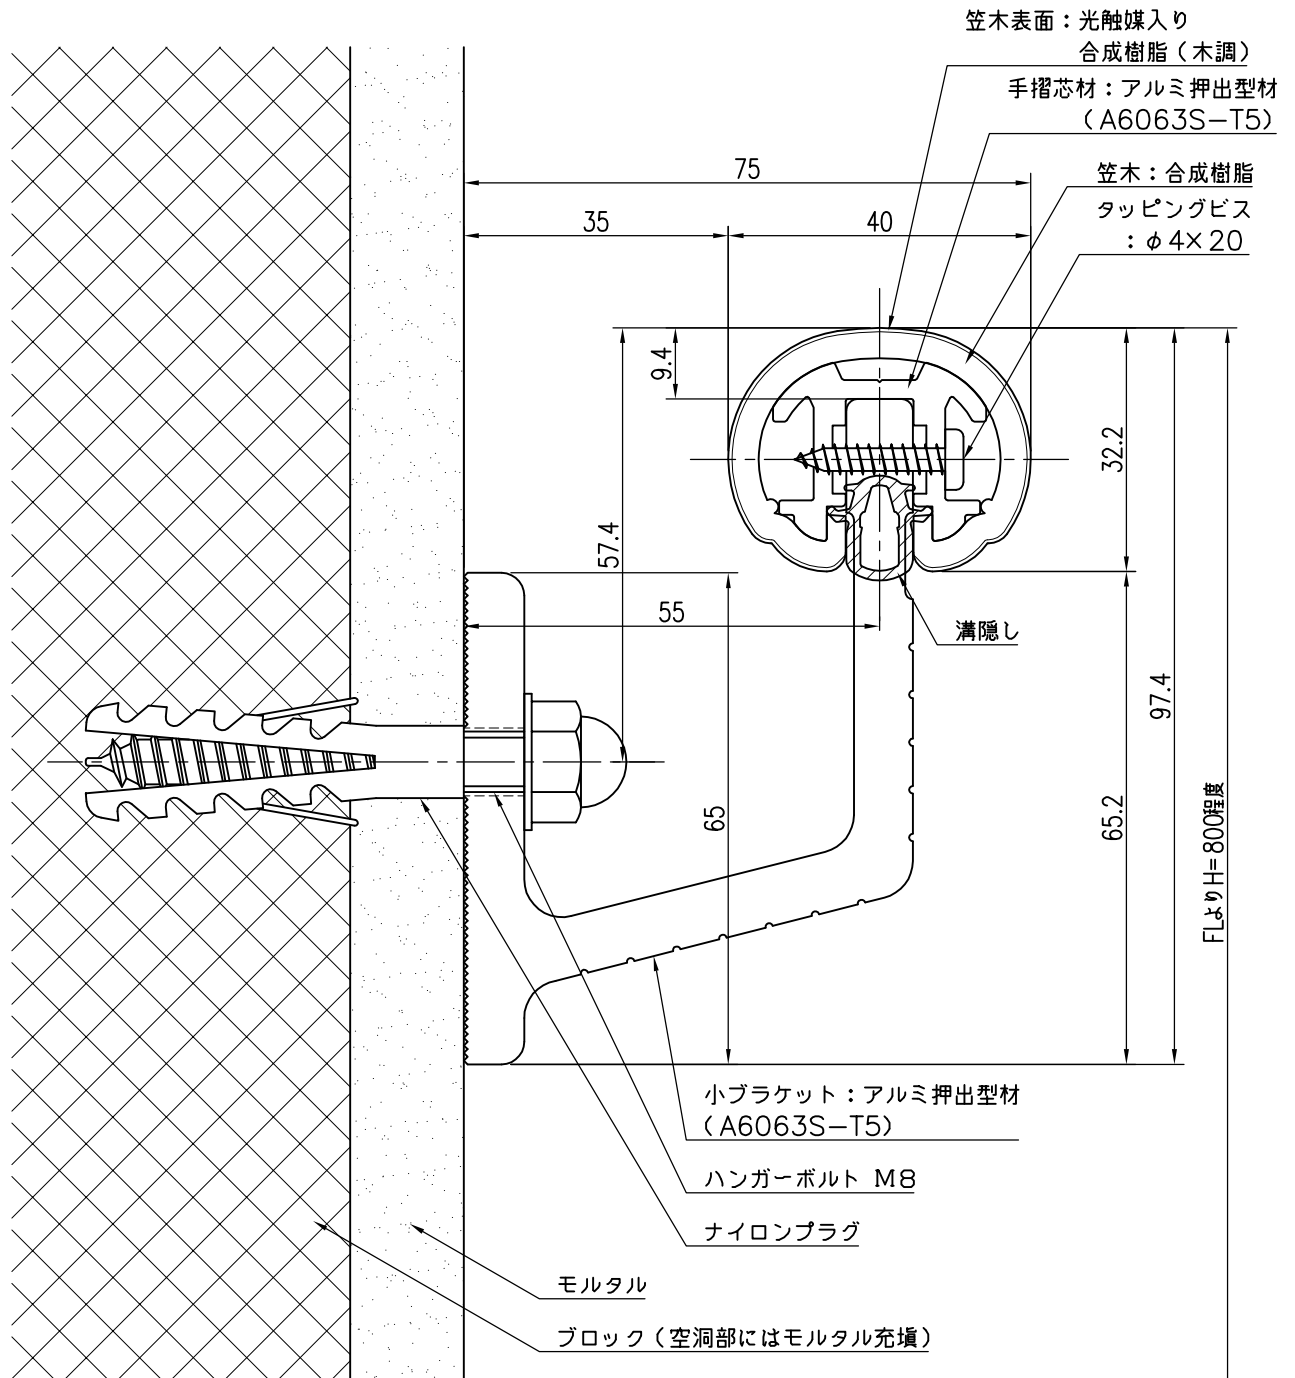

品 名	群 別	タ イ プ	図 面 番 号
ハンドレール機能型	標準納まり図	YMF-40小溝 (木調)	3H-2808WM
経 歴	材質	縮尺	仕上
① H28.8.1: 笠木実寸修正	規格	1 / 1	日付
② H29.8.31: プラケット改良	重量	ワイエム工業株式会社	
③ H30.9.13: 笠木改良			

特記事項