


コンクリート下地

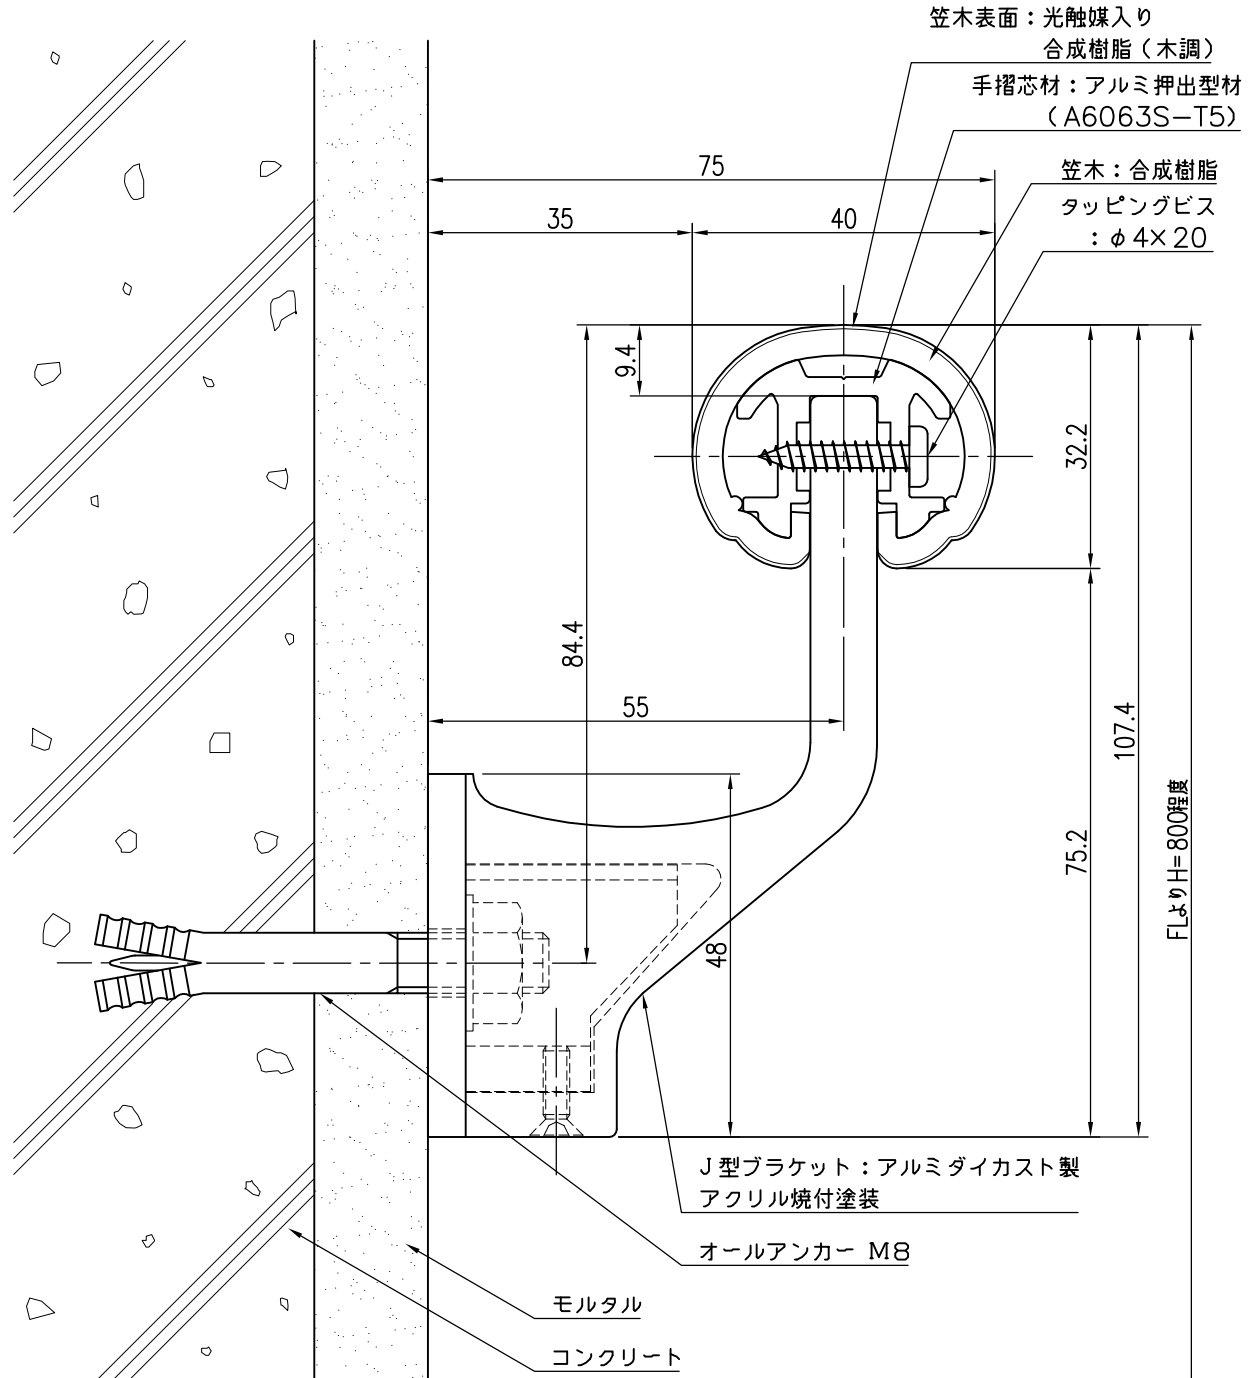

品 名	群 別	タ イ プ	図 面 番 号
ハンドレール機能型	標準納まり図	YMF-40J （木調）	3H-2901W
経 歴	材質	縮尺	仕上
① H26.8：材質・仕上変更	規格	1 / 1	日付
② H28.8.1：笠木実寸修正	重量	ワイエム工業株式会社	
③ H30.9.13：笠木改良			

特記事項