


ALC下地
(ALC用アンカー止め)

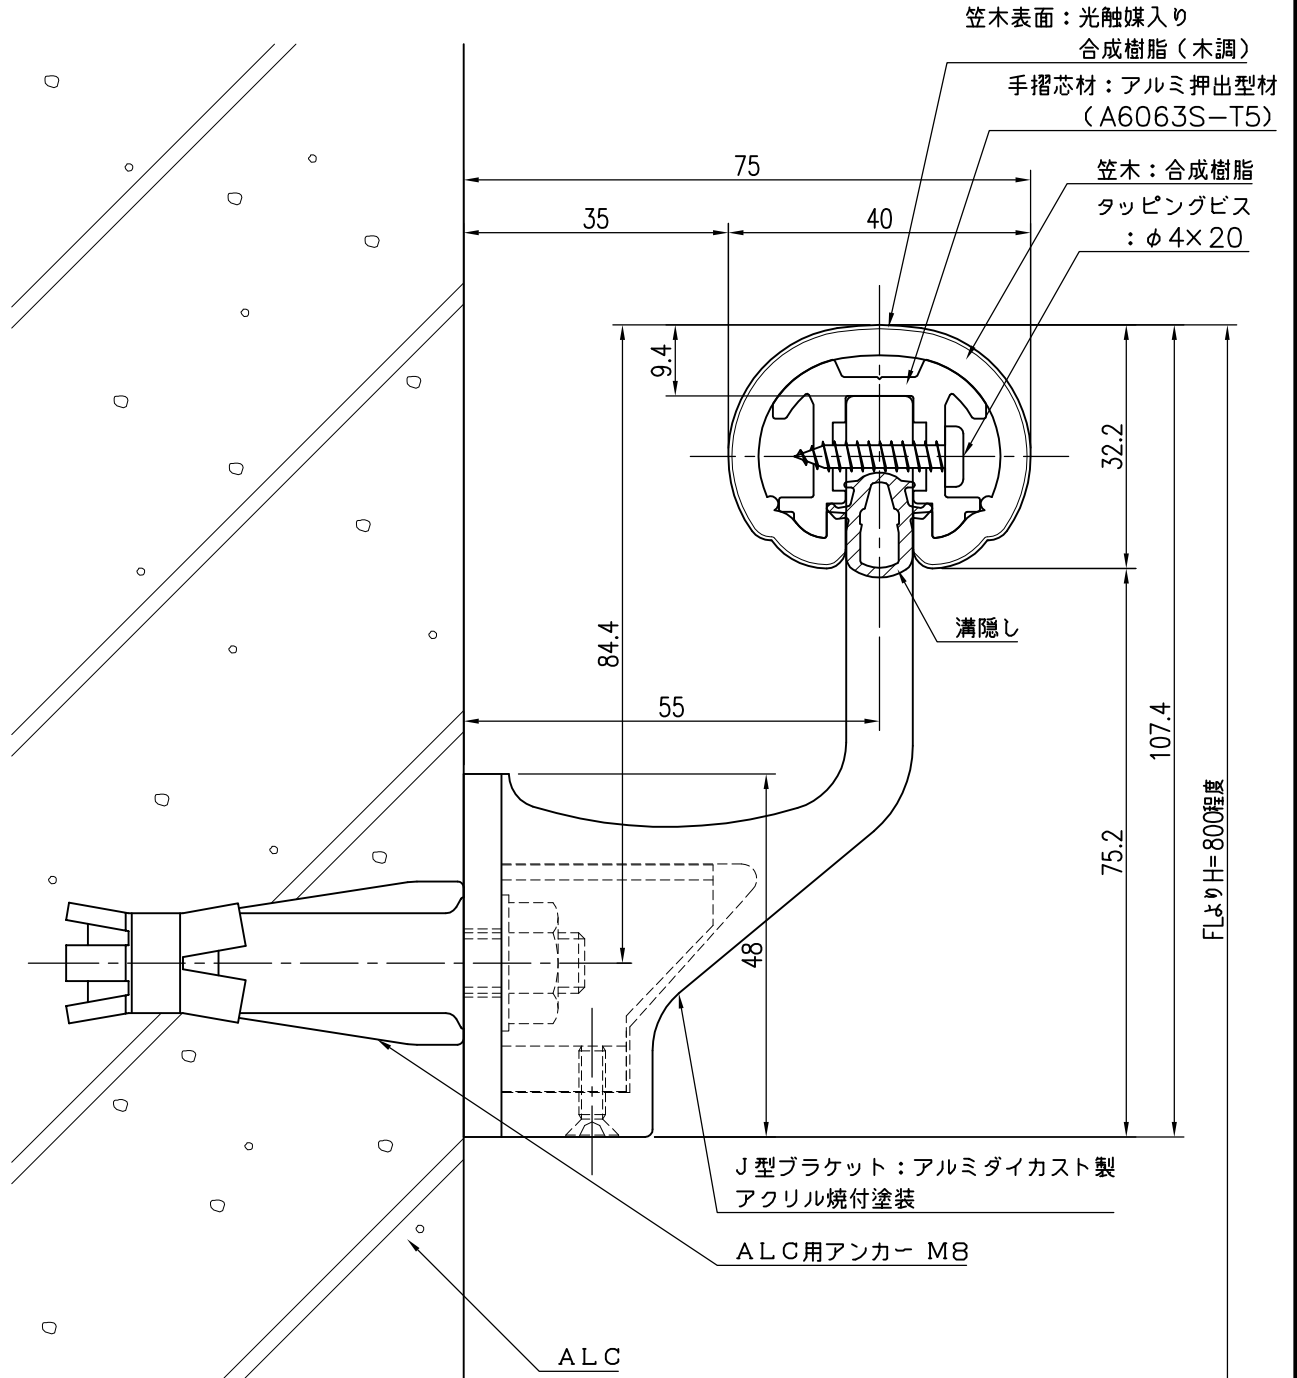

品 名	群 別	タ イ プ	図 面 番 号
ハンドレール機能型	標準納まり図	YMF-40J溝 (木調)	3H-2910WM
経 歴	材質	縮尺	仕上
① H26.8: 材質・仕上変更	規格	1 / 1	日付
② H28.8.1: 笠木実寸修正	重量		H17.5.31
③ H30.9.13: 笠木改良			

特記事項

ワイエム工業株式会社