



コンクリート下地

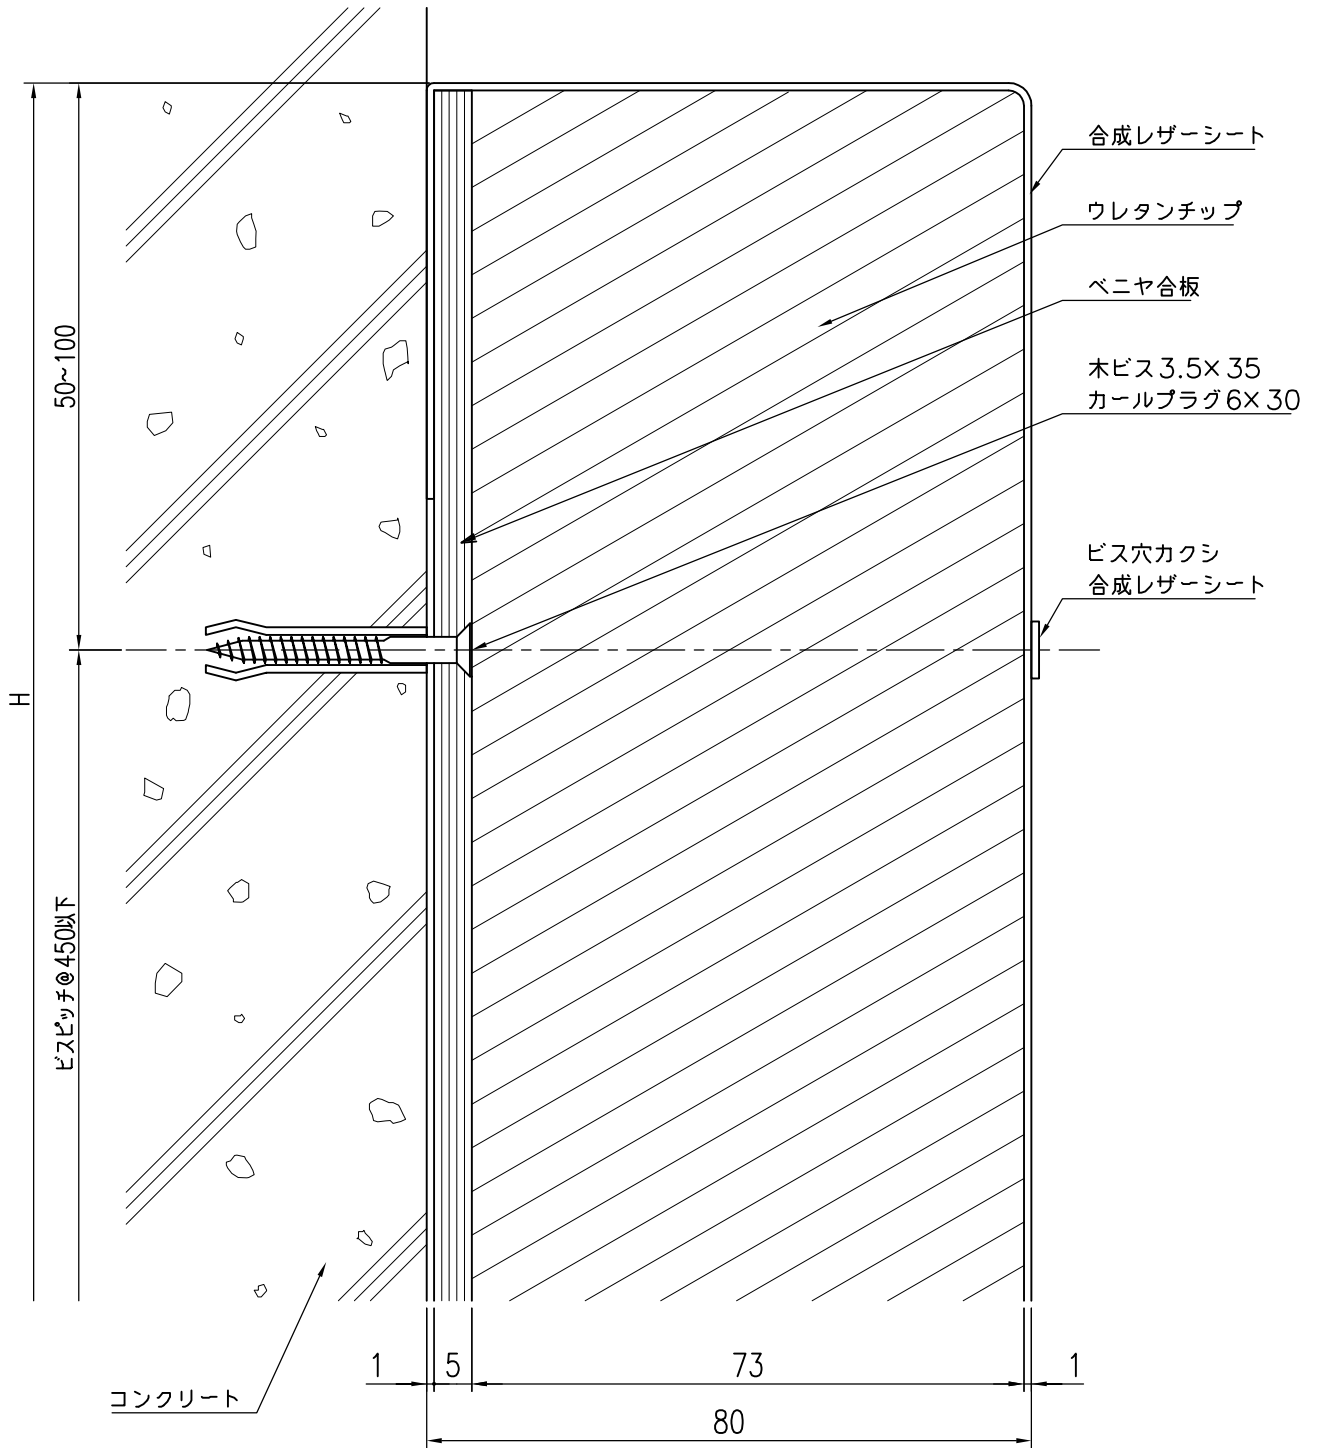

品名	群別	タイプ	図面番号	
ソフトウォール	納まり図	YMSW-80単層 (ビス止め)	17H-0301	
経歴	材質	縮尺	仕上	日付
① '20.3.18: 厚さ訂正	規格	1/1		2016.2.19
②	重量	 ワイエム工業株式会社		
③				

特記事項