


軽量鉄骨部または鋼板補強部

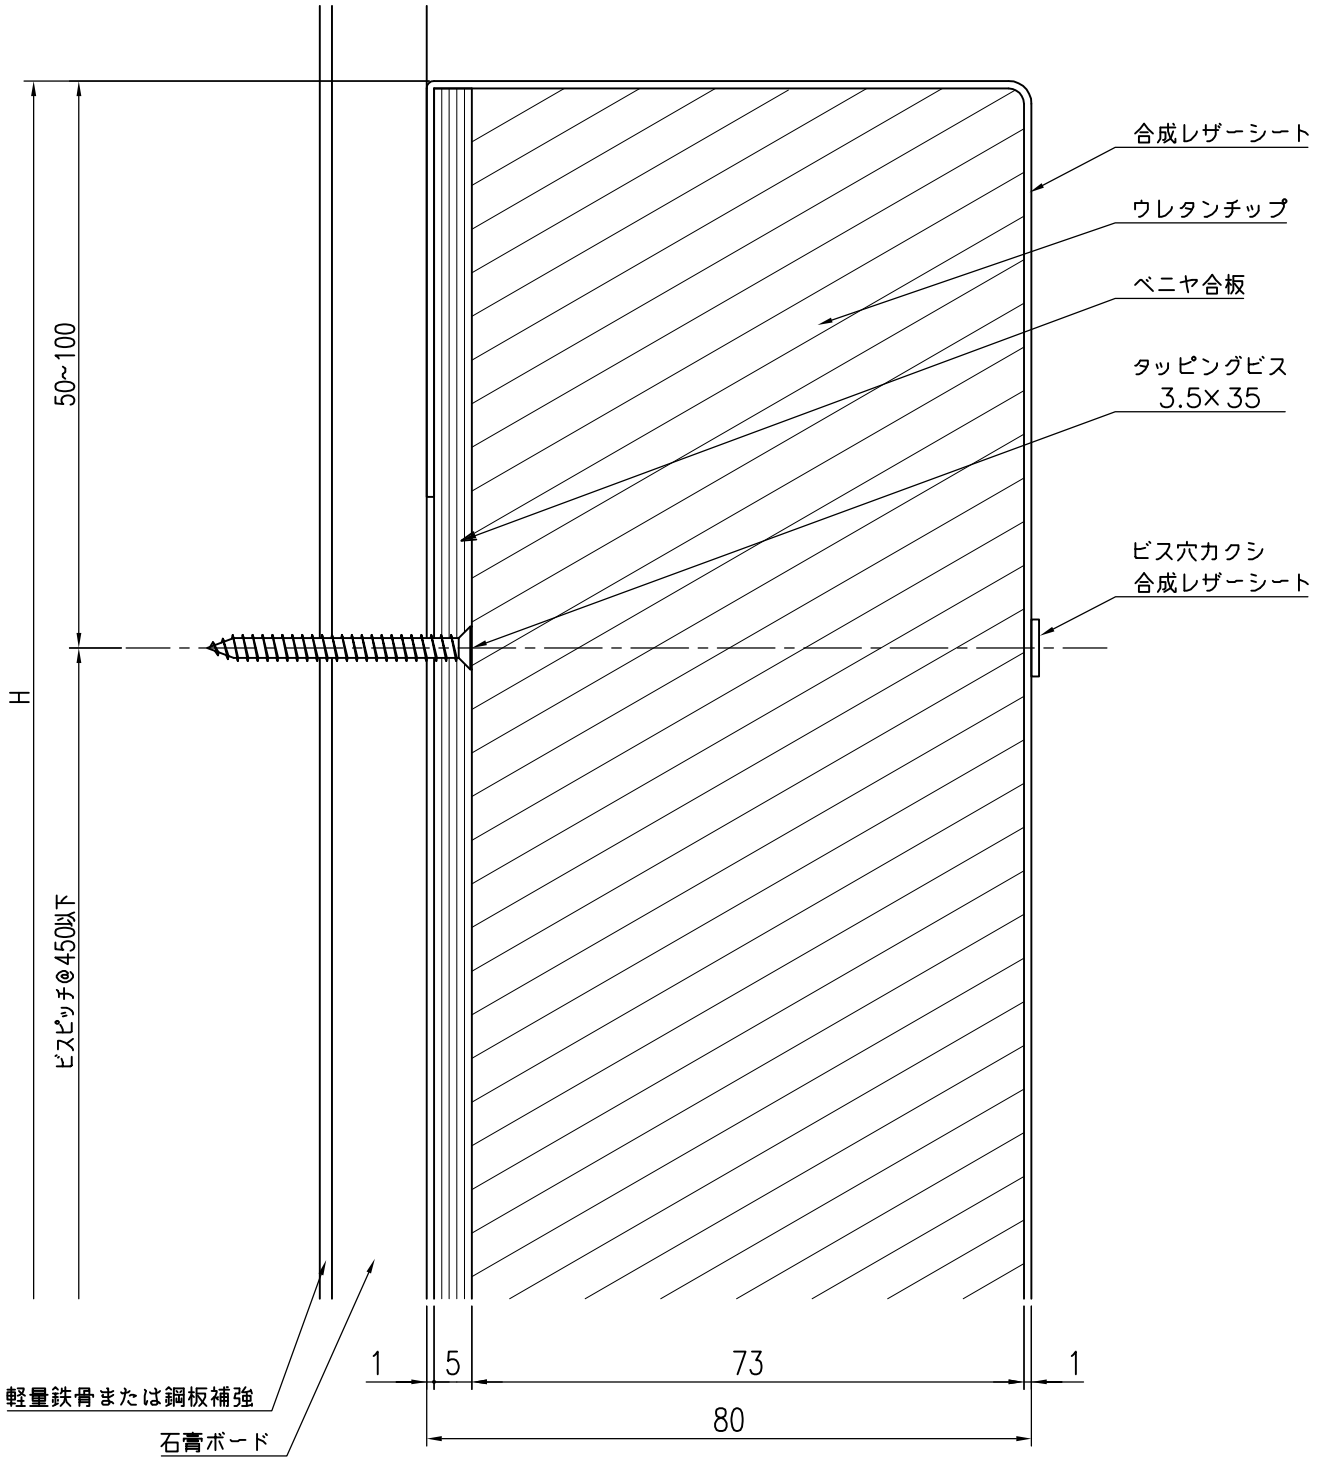

品名	群別	タイプ	図面番号
ソフトウォール	納まり図	YMSW-80単層 (ビス止め)	17H-0303
経歴	材質	縮尺	仕上
① '20.3.18: 厚さ訂正	規格	1 / 1	日付
②	重量	ワイエム工業株式会社	
③			

特記事項